


kerrostalot...yksi vaihtoehto

VE1\_3D\_4 x kerrostalo  
LUONNOS 2.0

1:100

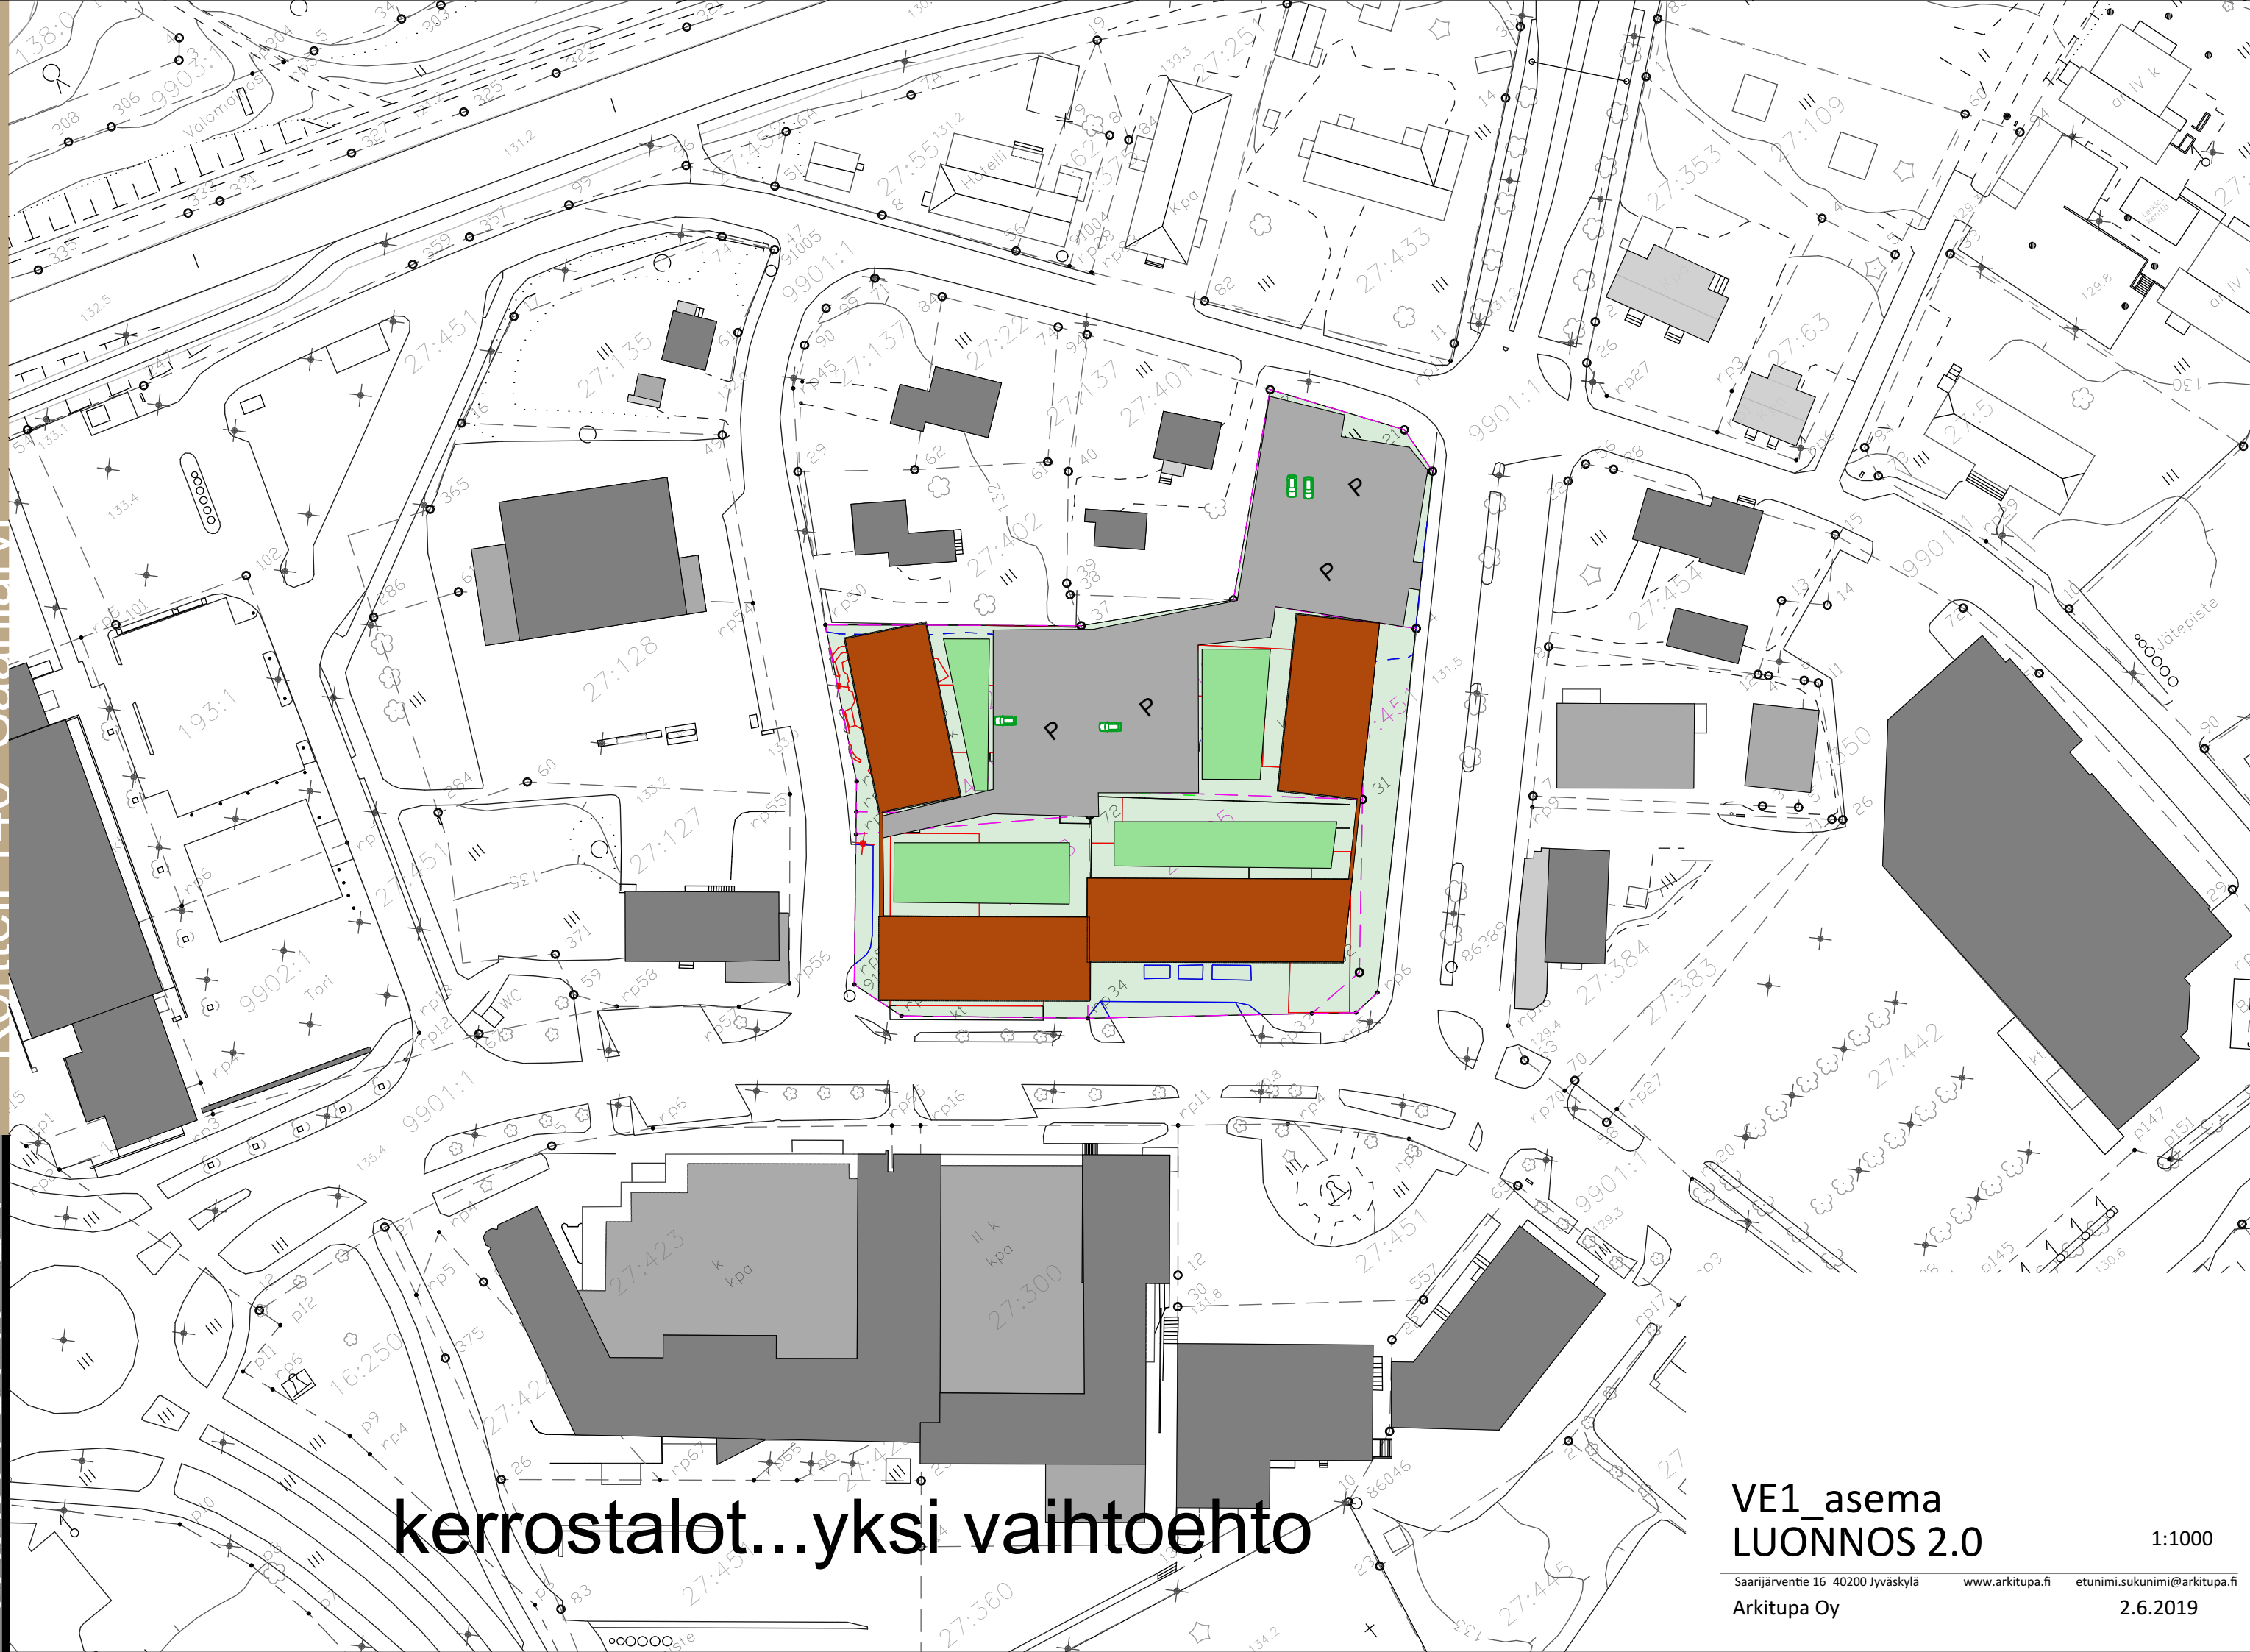

# kerrostalot...yksi vaihtoehto

VE1\_asema  
LUONNOS 2.0

1:1000





# kerrostalot...yksi vaihtoehto

VE1\_1.krs  
LUONNOS 2.0


1:500



kerrostalot...yksi vaihtoehto

VE1\_2-4.krs  
LUONNOS 2.0

1:500

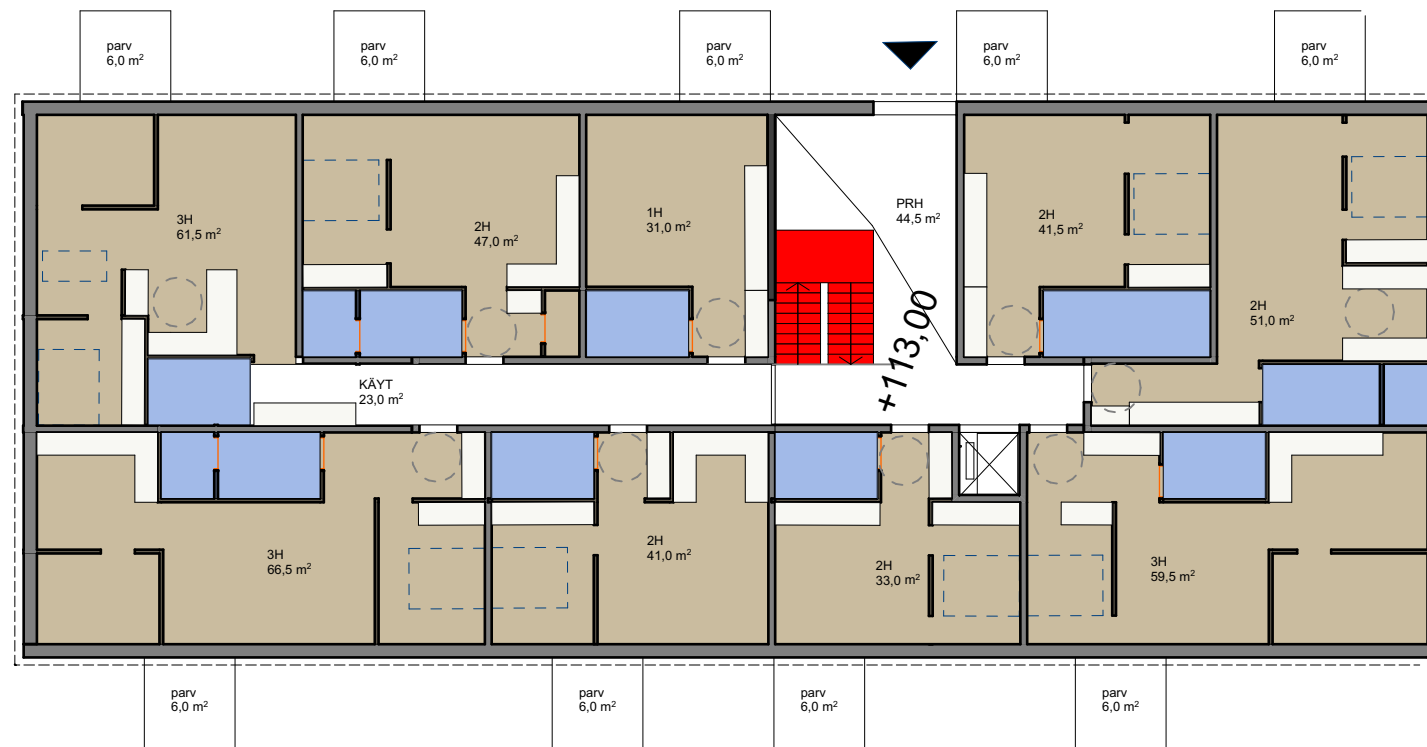

kerrostalot...yksi vaihtoehto

VE1\_asuntotyytit  
LUONNOS 2.0

1:200




VE2\_3D\_matala tiivis  
LUONNOS 2.0





VE2\_asema  
LUONNOS 2.0

1:1000

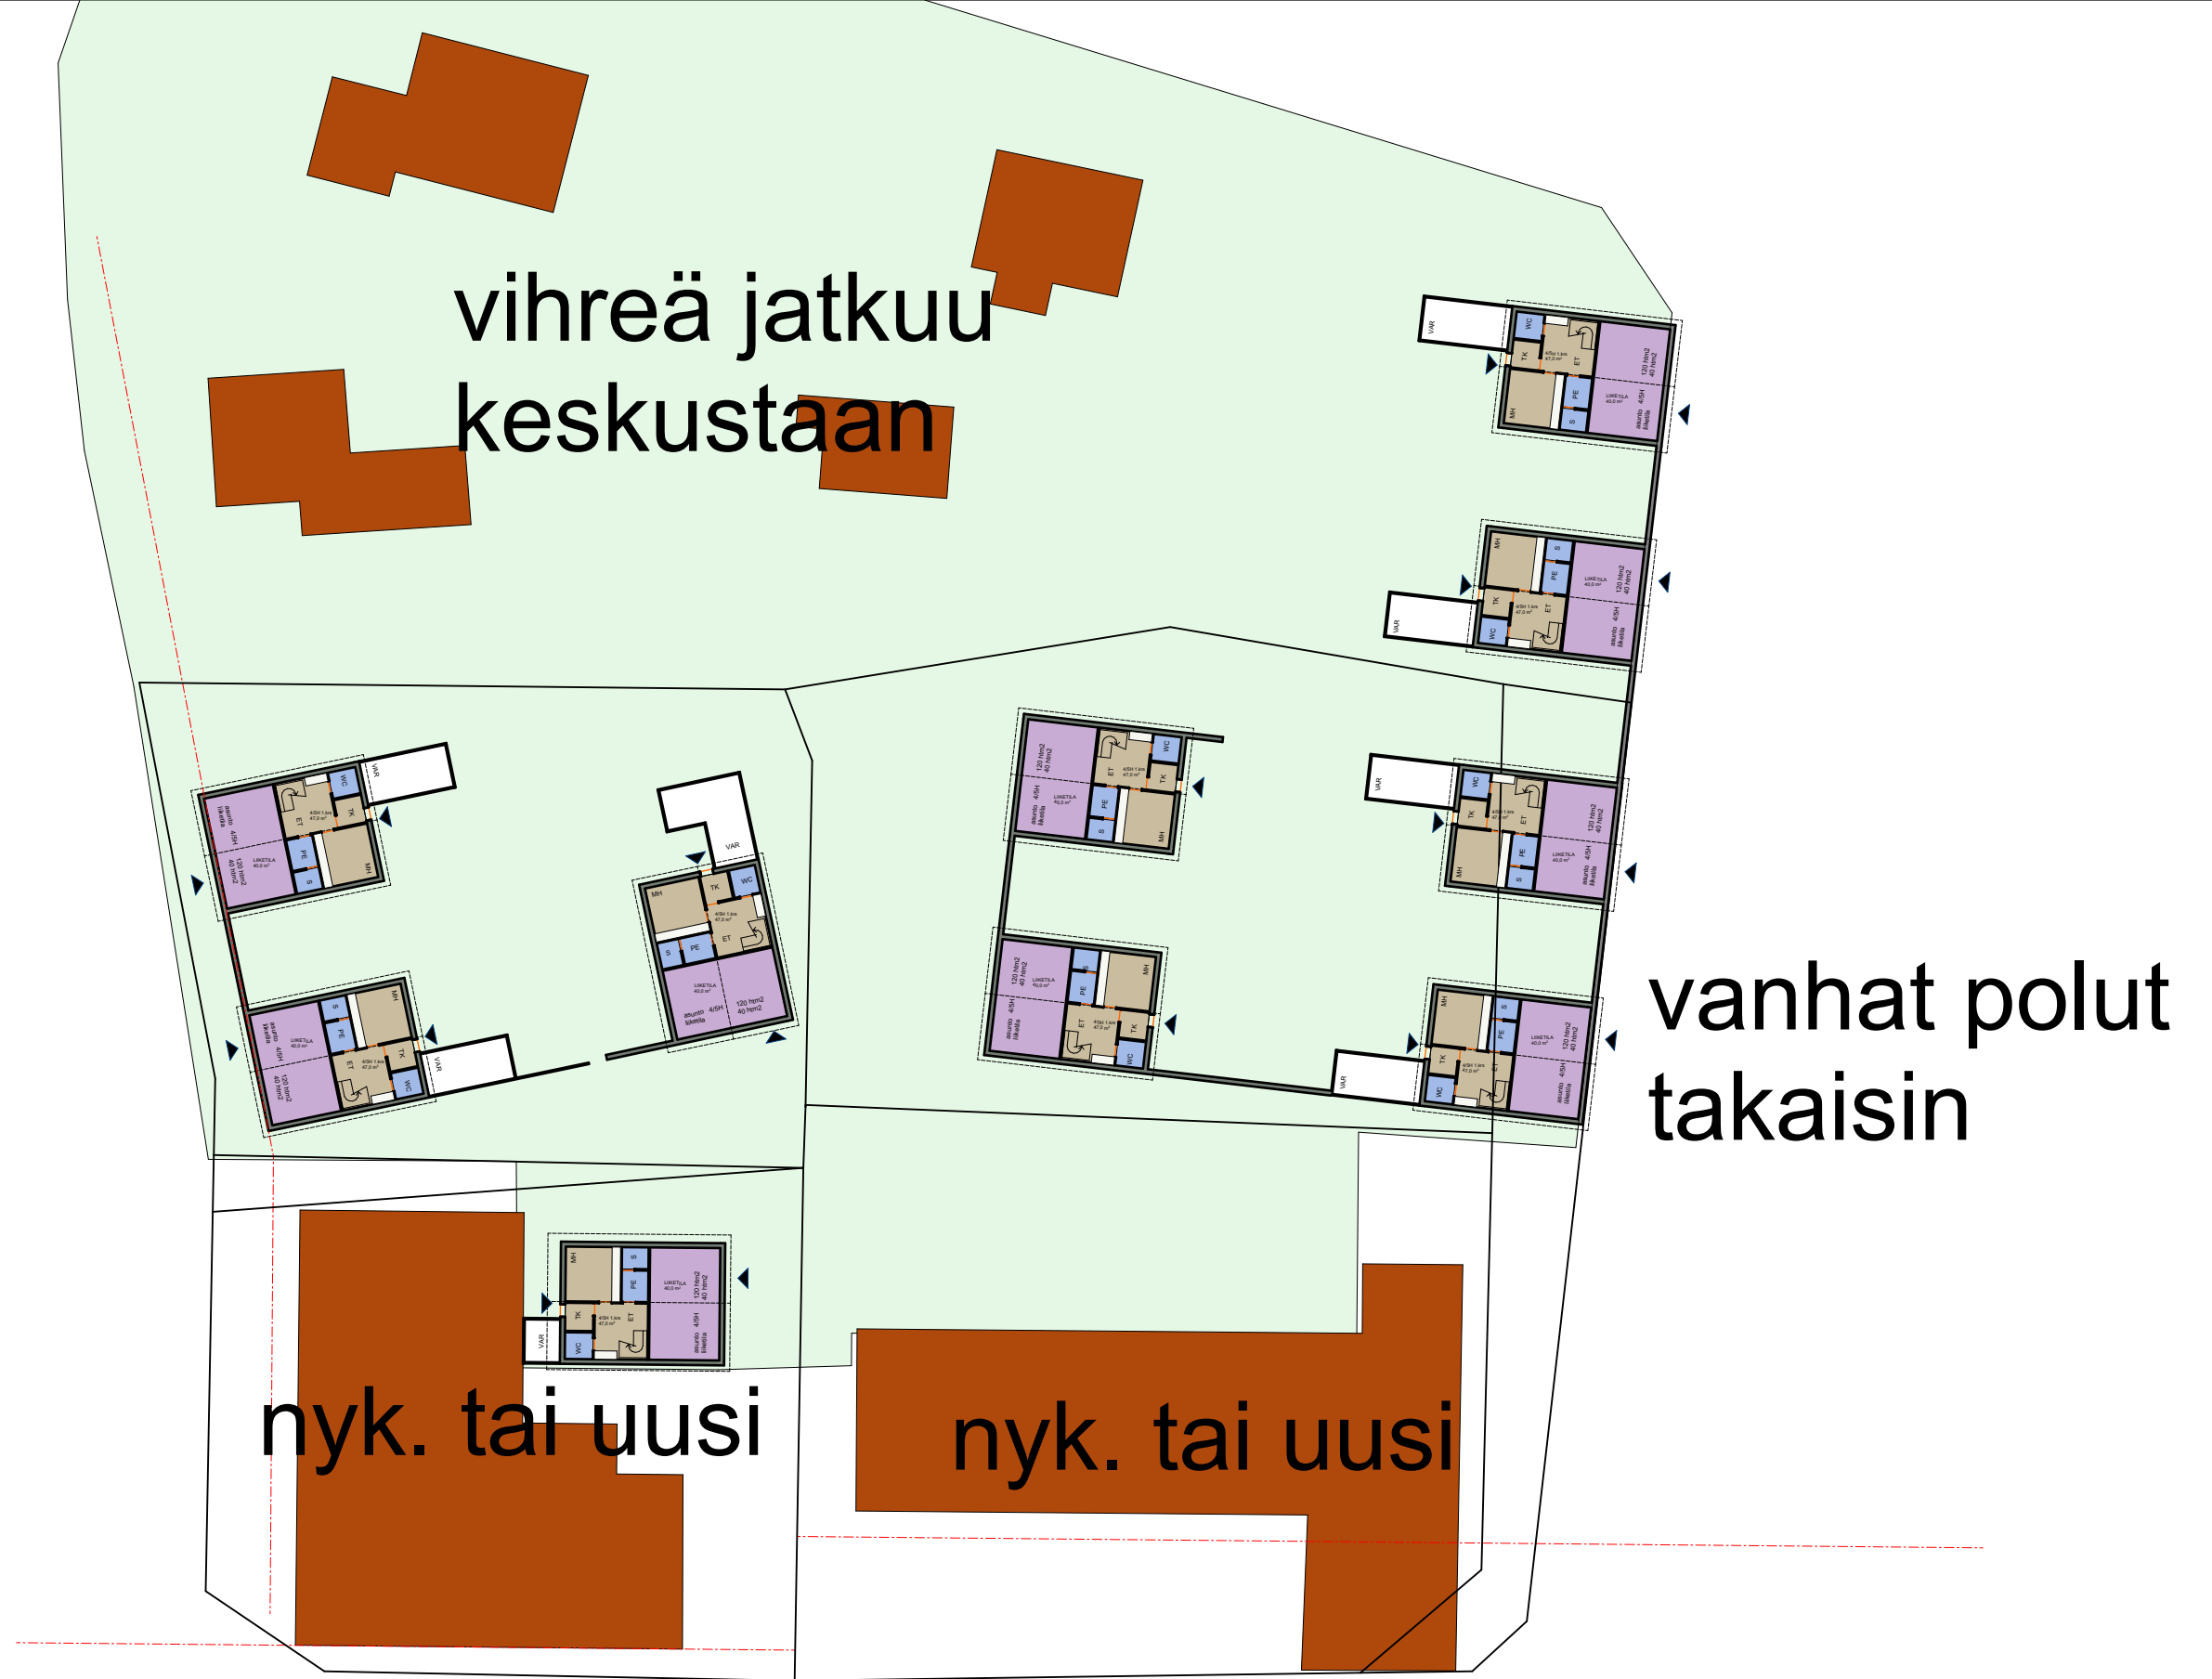


rakennusvaiheet maalaiskaupungin mittakaavassa

VE2\_1.krs  
LUONNOS 2.0

1:500





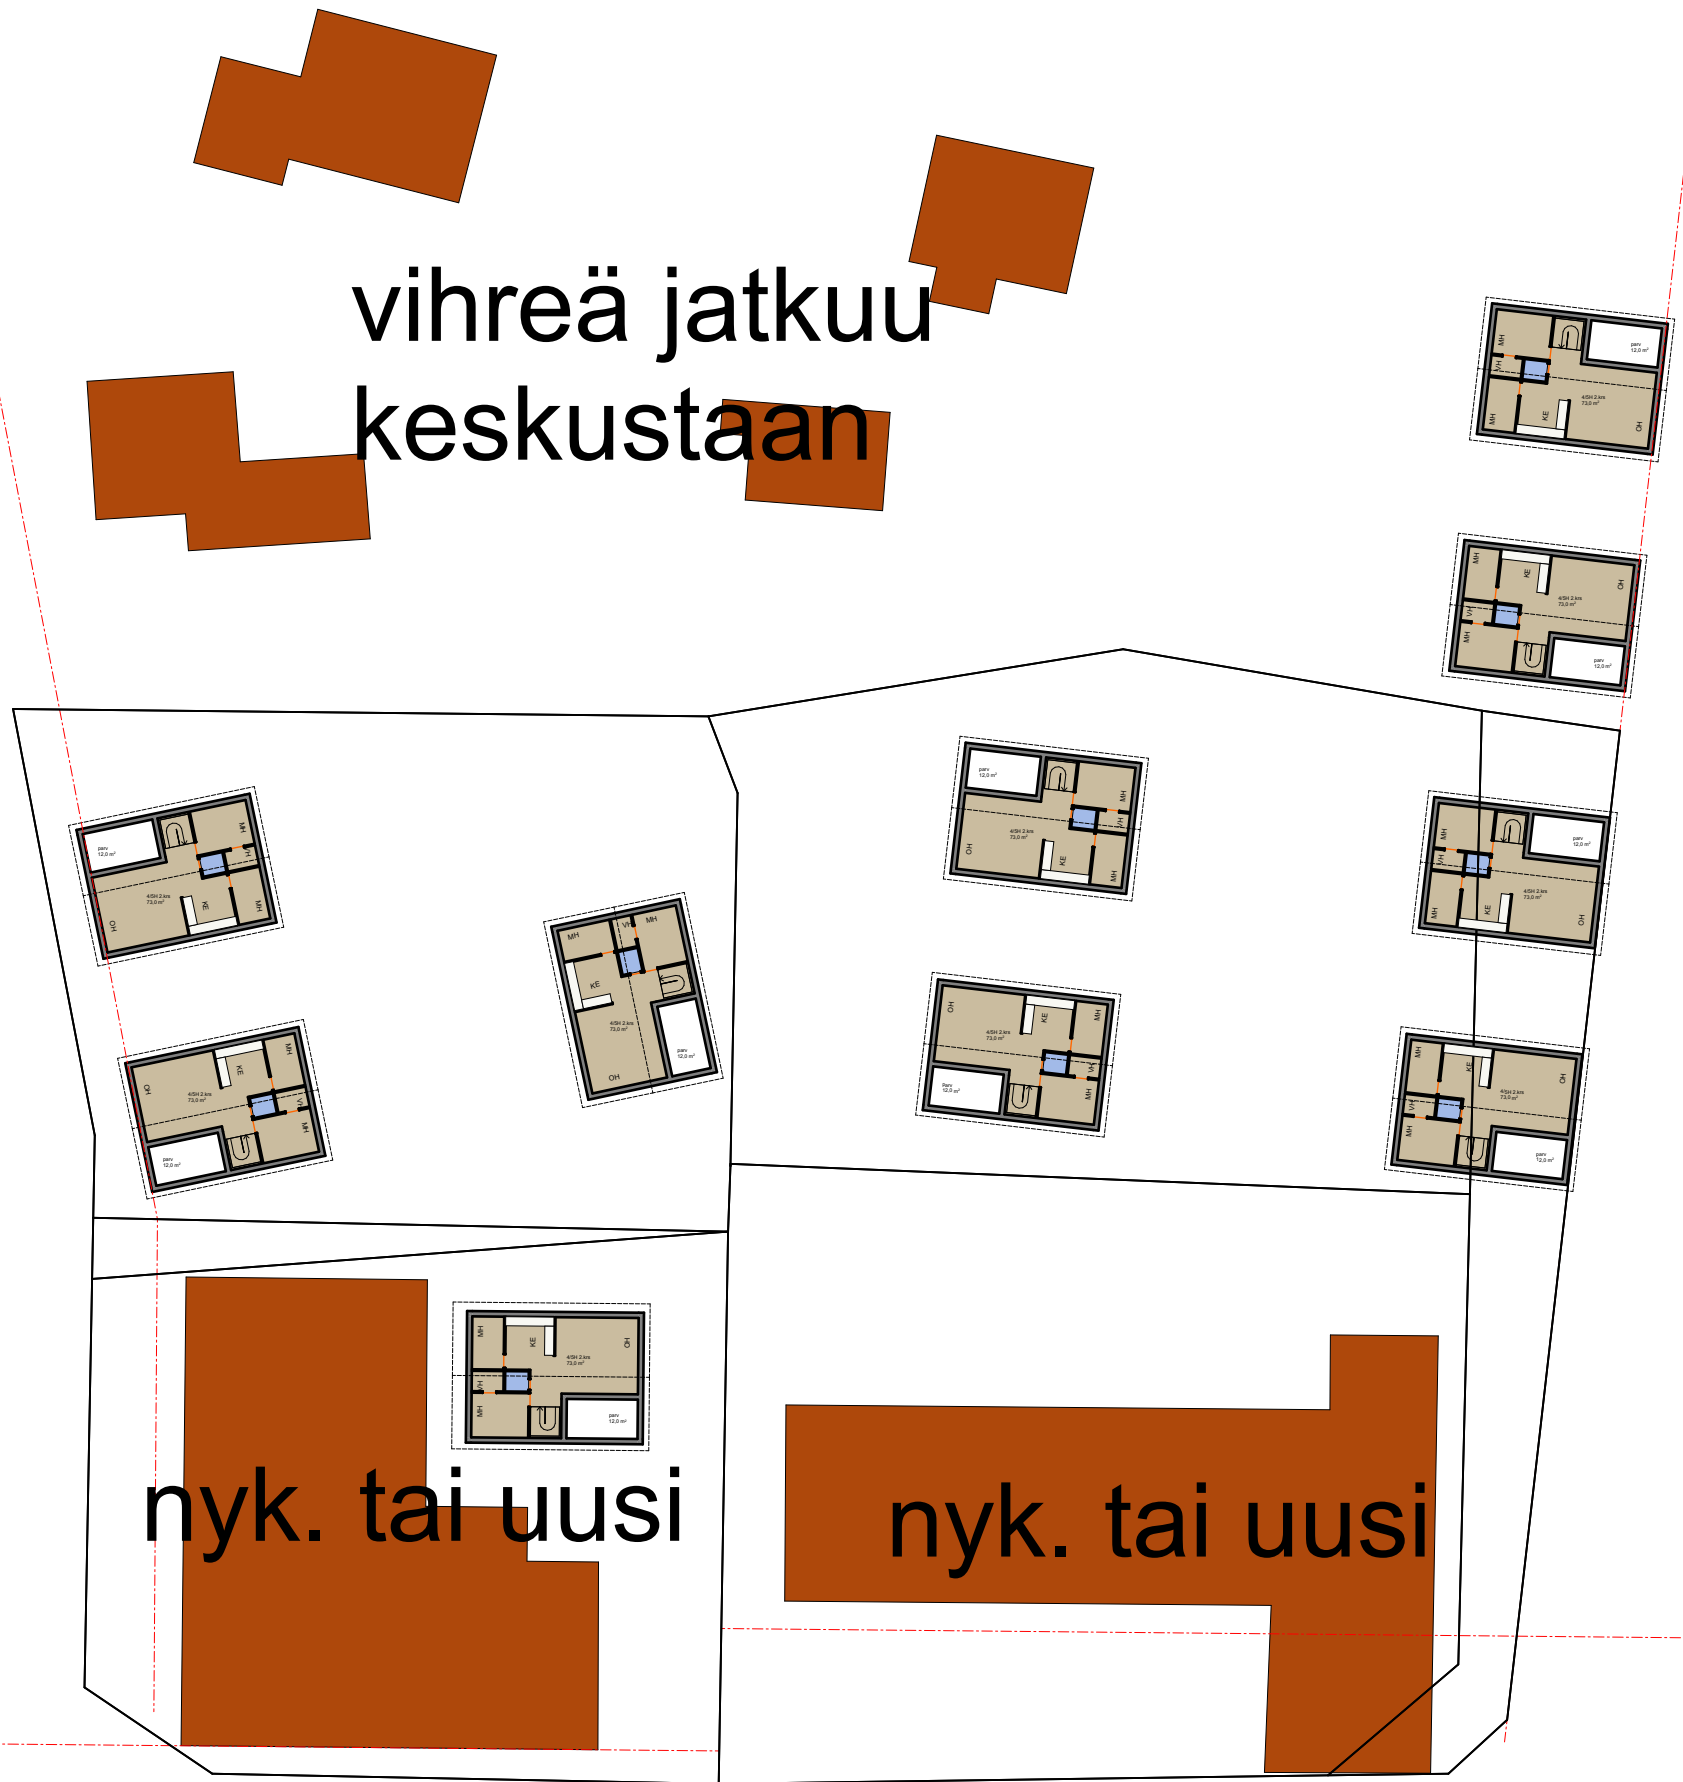

rakennusvaiheet maalaiskaupungin  
mittakaavassa

VE2\_2.krs  
LUONNOS 2.0

1:500

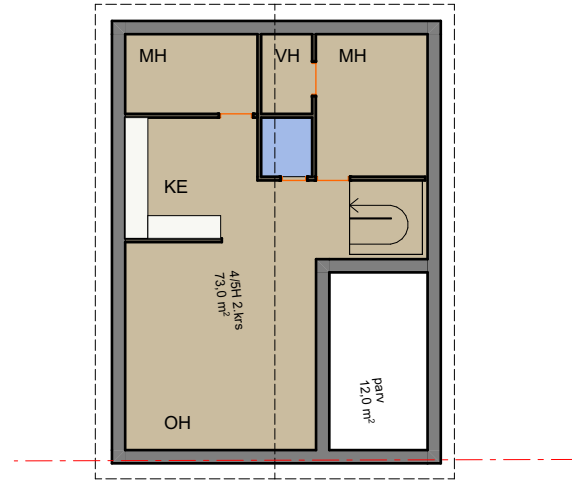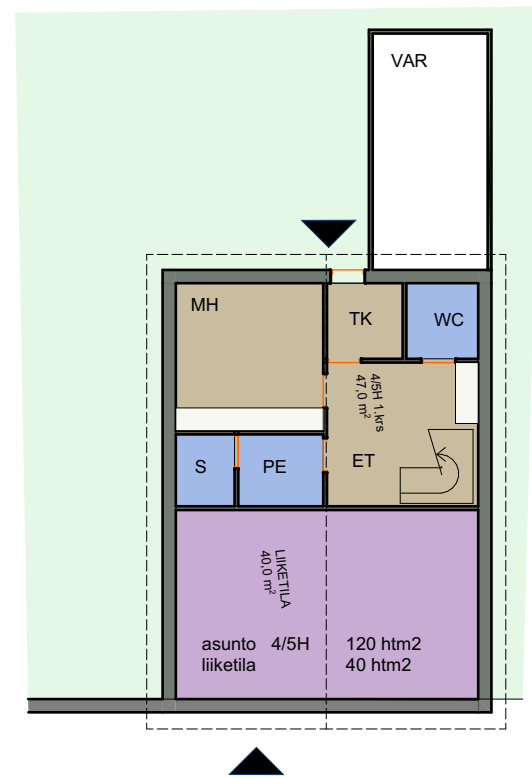


VE2\_asuntotyyppi  
LUONNOS 2.0

1:200




17 Ilolantie

Keski-Suomi

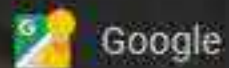

Street View – elok. 2009

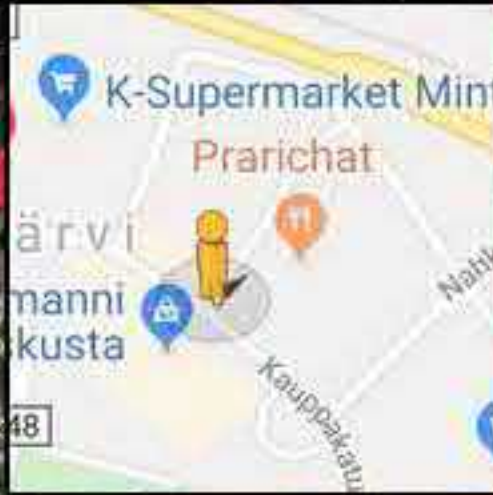

Google




17 Ilolantie

Keski-Suomi

Google

Street View – elok. 2009

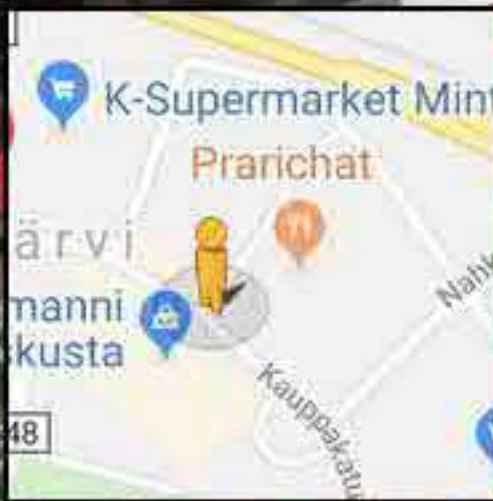


Google




8 Kauppakatu

Keski-Suomi

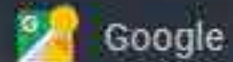

Street View – elok. 2009

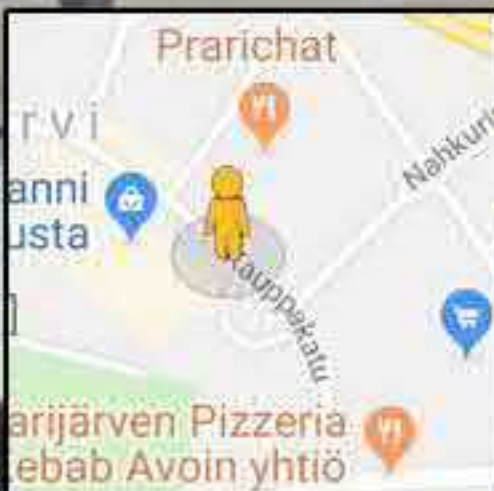

Google





8 Kauppakatu

Keski-Suomi




Street View - elok. 2009

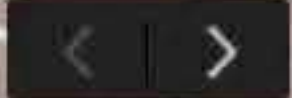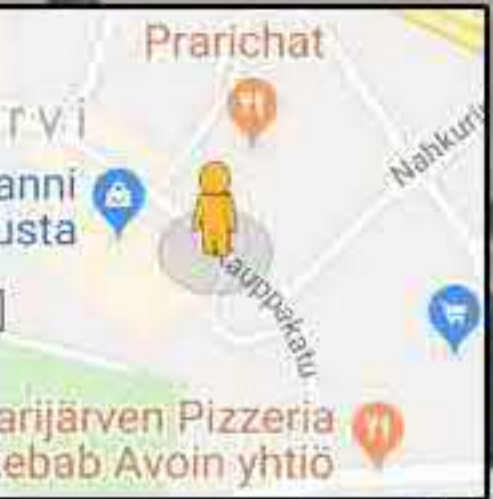




2 Nahkurintie

Keski-Suomi

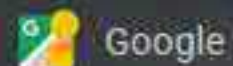

Street View – elok. 2009

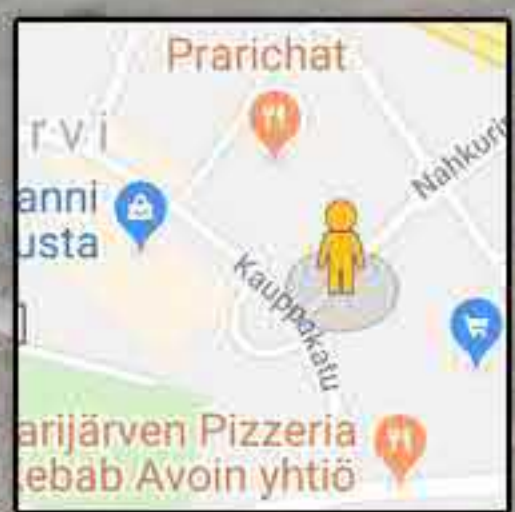


Google






2 Nahkurintie

Keski-Suomi

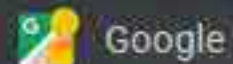

Street View – elok. 2009

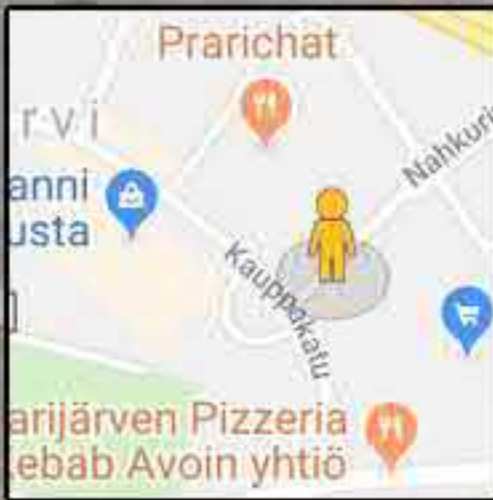


Google





2 Nahkurintie

Keski-Suomi

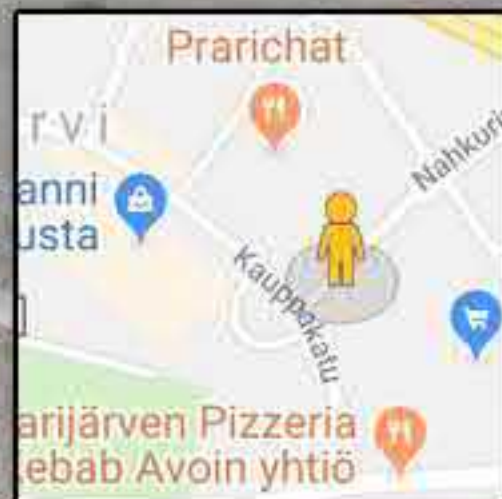

Google







VE2\_3D\_matala tiivis  
LUONNOS 2.0