


- Merkinnät**
- Purkupisteet
 - Rumpu
 - Rumpu/Hv-viemäri, arvioitu
 - Hulevesiviemäri
 - Avo-uoma
 - Epäselvä virtausreitti
 - Järvet, lammet
 - Päävaluma-alueet
 - Osavaluma-alueet
- Maankäyttö**
- (Erillis)Pientaloalue
 - Kerrostalo-, liike-/toimistoalue
 - Muu asuinalue
 - Liike-/toimistoalue
 - Teollisuusalue
 - Muu alue
 - Keskusta-alue
 - Liikennealue
 - Rakennus (katto)
 - Puisto, urheilu-/virkistysalue; P; VK
 - Kallio
 - Niitty
 - Maatalous
 - Louhos
 - Täytemaa
 - Suo
 - Metsä (vain ilmakuva näkyvissä)
 - Vesi

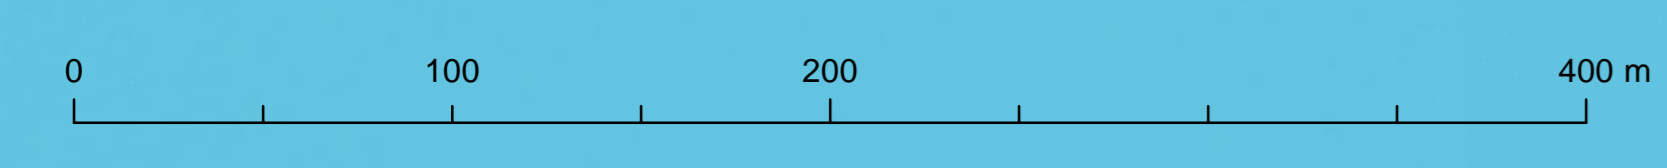

Pohjakartta (c) Maanmittauslaitos lupapro 49/1001/10 Kohde: SAARIJÄRVEN KAUPUNKI Saarijärven keskustan asemakaava-alueen hulevesien nykytilakartta ja hulevesien hallintasuunnitelma		Piirustuksen sisältö: Valuma-aluekartta Nykytilanne, keskusta	Mittakaava: 1:2 000
Suunnitteluala, työnnumero ja piirustuksen numero		VHT P44555	Muutos: 201
		Suunn./Piirt. E. Wehner Tarkastaja E. Havulinna Yhteyshenkilö E. Wehner	
Päiväys: 27.11.2023 Pääsuunn.: E. Wehner Myy:	Pääsuunn.: E. Wehner Myy:	Suunn./Piirt. E. Wehner Tarkastaja E. Havulinna Yhteyshenkilö E. Wehner	A S