


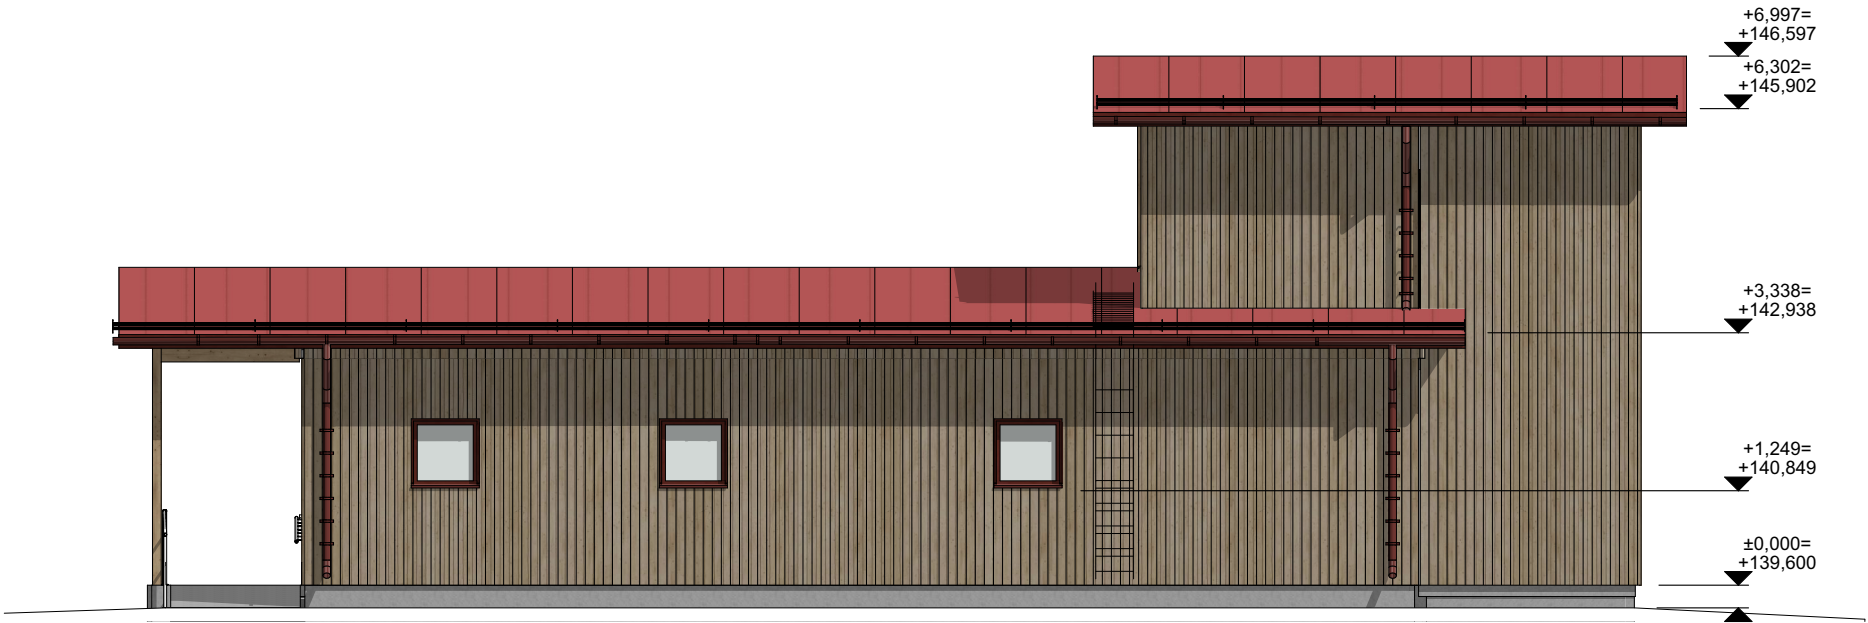

JULKISIVU KOILLISEEN

1:100




JULKISIVU LUOTEeseen

1:100



JULKISIVU LOUNAASEEN

1:100

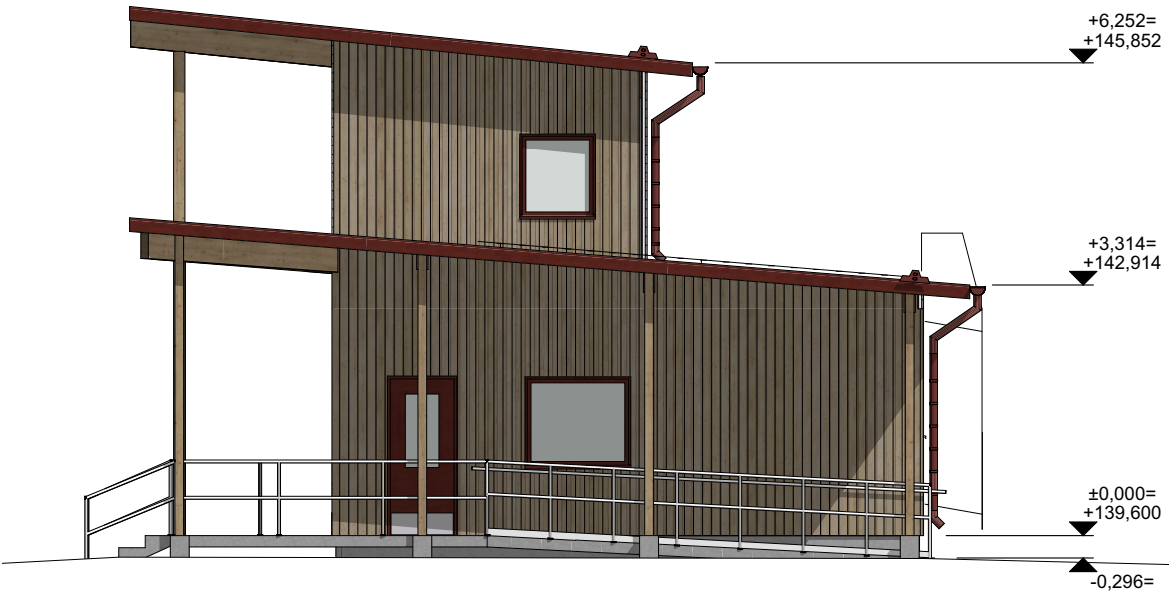

JULKISIVU KAAKKOON

1:100

URAKKALASKENTAA VARTEN 10.7.2025

K.Osa Saarijärvi	Kortteli/Tila 143	Tontti/Rn 6	RAKENNUSLUVAN TUNNUS	
RAKENNUSLOMENPIDE Uudisrakennus			PIIRUSTUSLaji PÄÄPIIRUSTUS	JUOKS.No
RAKENNUSKOHTEN NIMI JA Osoite Saarijärvi huoltorakennuksien suunnittelu Hyppyrimäentie 1 43100 Saarijärvi			PIIRUSTUKSEN SISÄLTÖ JULKISIVUT	MITTAKAAVAT 1:100
SAVOPLAN ARKKITEHTISUUNNITTELU etunimi.sukunimi@inststo-savolainen.fi www.inststo-savolainen.fi		SUUN. ALA ARK	TYÖ No #Työnumero 005 101 PÄÄSUUNNITTELIJA	MUUTOS
PÄIVÄYS 10.7.2025		Antti Kantele, arkkitehti SUUNNITTELIJA Antti Kantele		