


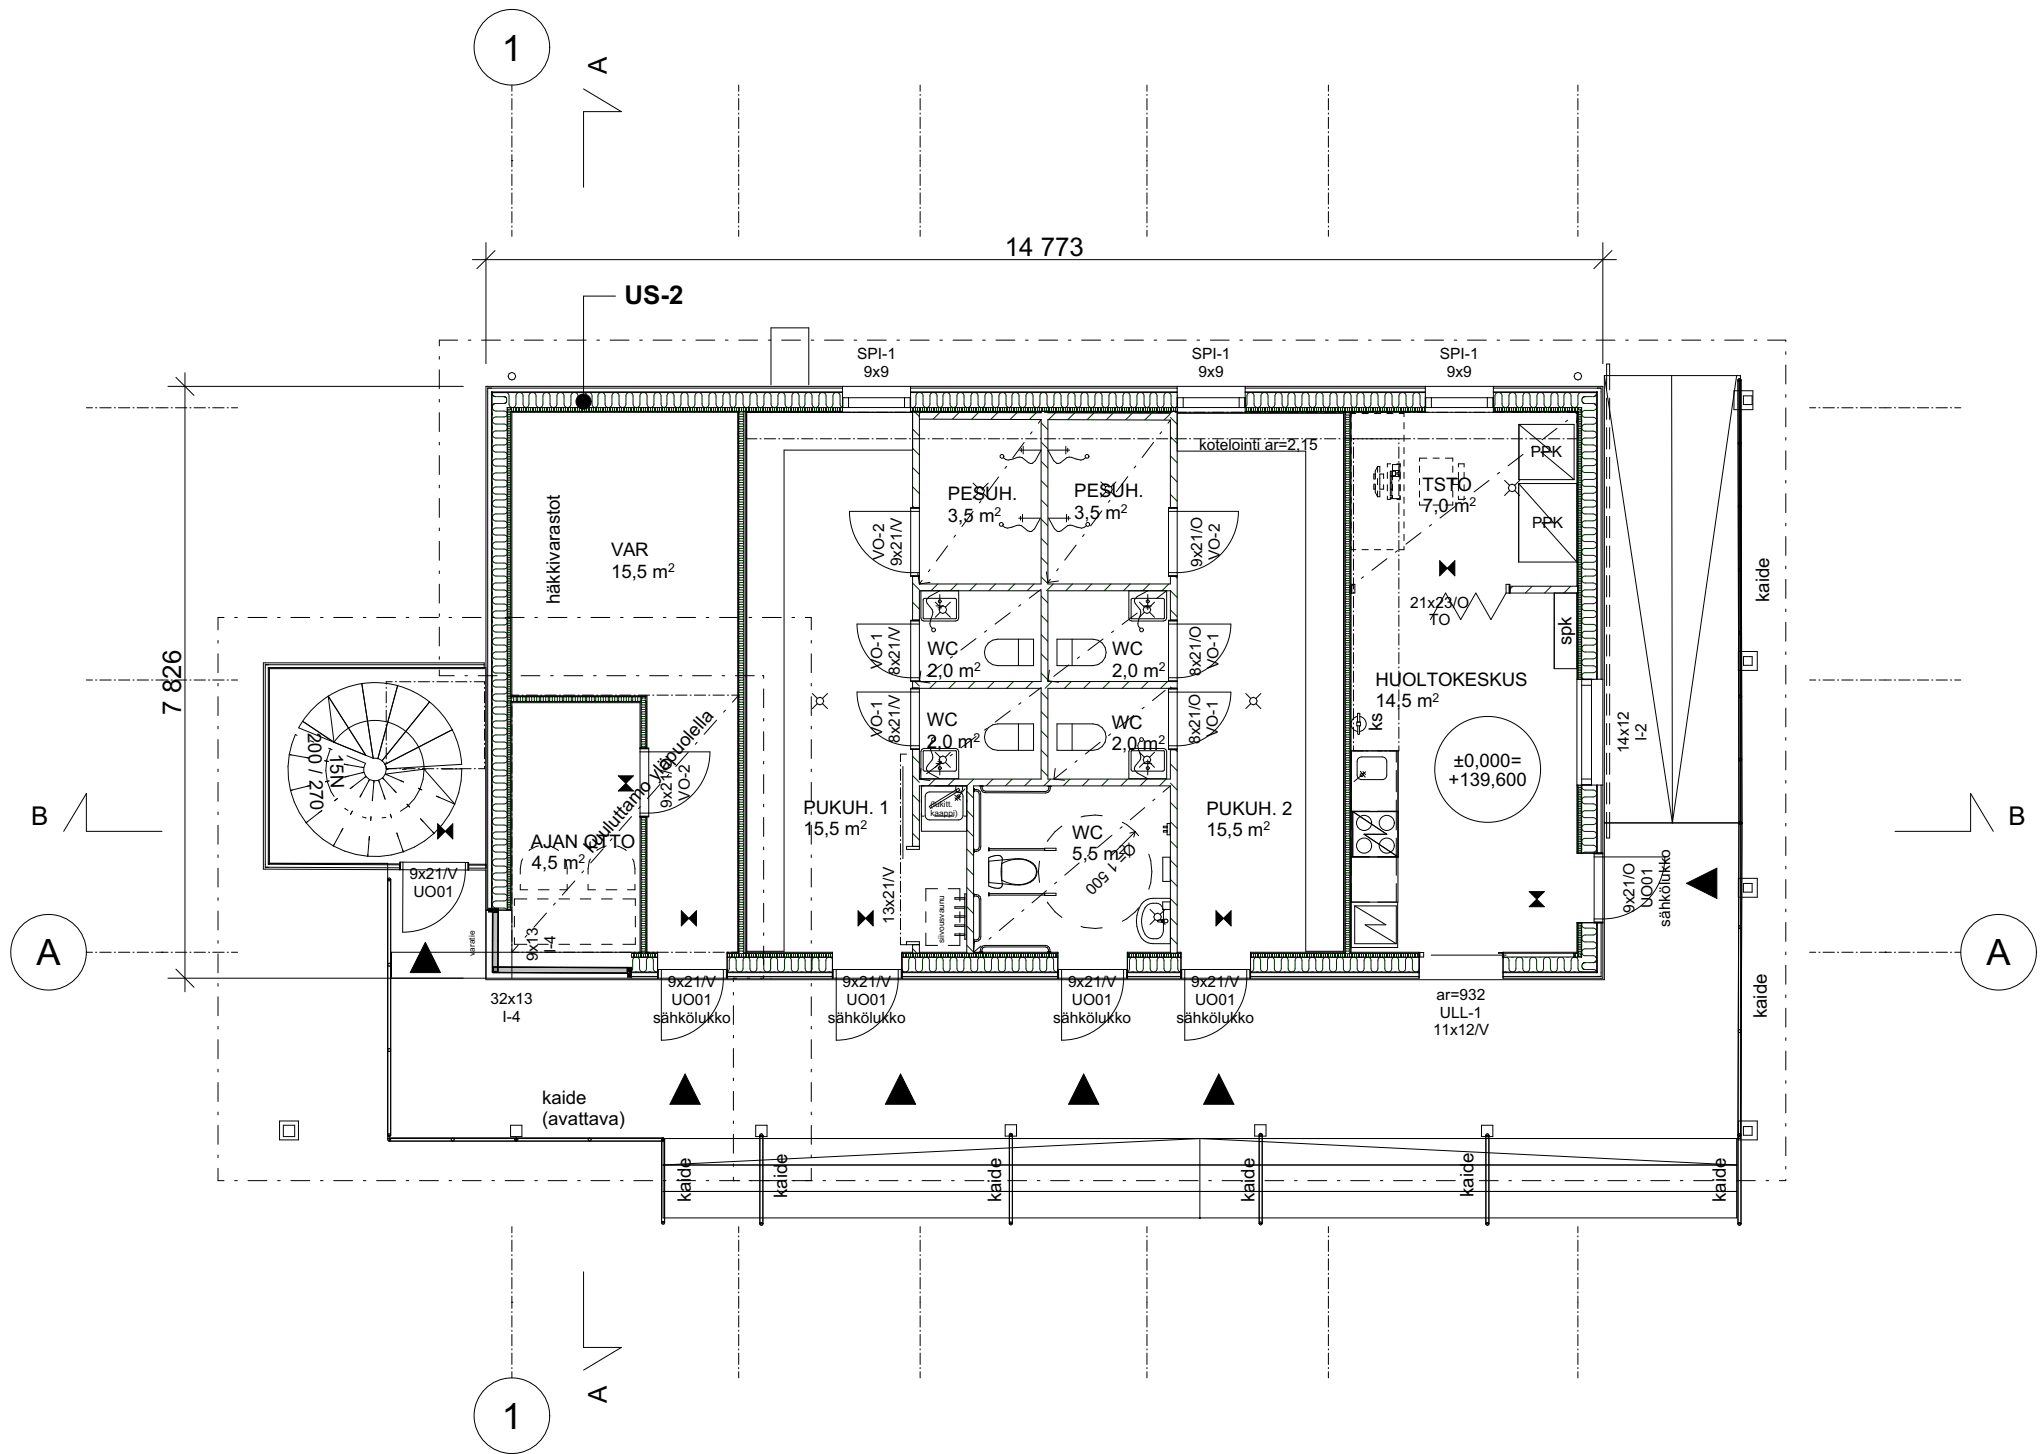

Rakennuksen tiedot

Liitetään kunnan viemäri-, vesi- ja sähköverkkoon
Paloilmoitinjärjestelmästä tieto kiinteistöhuoltoon
Varustetaan turva- ja merkkivalaistuksella ja palovaroittimilla

Paloluokka	P3
Korkeus	~7 m
Kerroslkm	1, kuuluttamo toisen kerroksen tasolla
Henkilömäärä	Työntekijät ~ 5 Vierailijat ~ 26

Sisäpuolisten pintojen luokkavaatimukset

- seinät ja katot D-s2,d2

Sisäpintojen suojaverhoukset

- ei vaatimuksia

Ulkoseinän ulkopinnan ja tuuletusvälin pintojen luokkavaatimukset

- Ulkoseinän ulkopinta D-s2, d2
- Tuuletusvälin ulkopinta D-s2, d2
- Tuuletusvälin sisäpinta ei vaatimusta

Kate

B ROOF

Osastointi

Pääosin 1-kerroksisessa rakennuksessa toisen kerroksen tasolla osastoimattomana enintään 50 m 2 oleellisesti rakennuksen toimintaan liittyviä tiloja.

Savunpoisto

Savunpoistoon käytetään manuaalisesti kiintopainikkein avattavia ikkunoita ja korvausilmaan manuaalisesti avattavia ovia.

Merkinnät

spk	sähköpääkeskus
ks	käsisammutin
ar	alareuna
⬅	hätävalo

URAKKALASKENTAA VARTEN 10.7.2025

K.OSA Saarijärvi	KORTTELI/TILA 143	TONTTI/RNö 6	RAKENNUSLUVAN TUNNUS	
RAKENNUSTOIMENPIDE Uudisrakennus			PIIRUSTUSLAJI PÄÄPIIRUSTUS	JUOKS.No
RAKENNUSKOHTEN NIMI JA OSOITE Saarijärvi huoltorakennuksien suunnittelu Hyppyrimäentie 1 43100 Saarijärvi			PIIRUSTUKSEN SISÄLTÖ 1. KRS POHJA	MITTAKAAVAT 1:100
SAVOPLAN ARKKITEHTISUUNNITTELU etunimi.sukunimi@inststo-savolainen.fi www.inststo-savolainen.fi/			SUUN.ALA ARK TYÖ No #Työnumero PIIR.No 003 101 PÄÄSUUNNITTELIJA Antti Kantele, arkkitehti SUUNNITTELIJA Antti Kantele	MUUTOS
PÄIVÄYS 10.7.2025				