


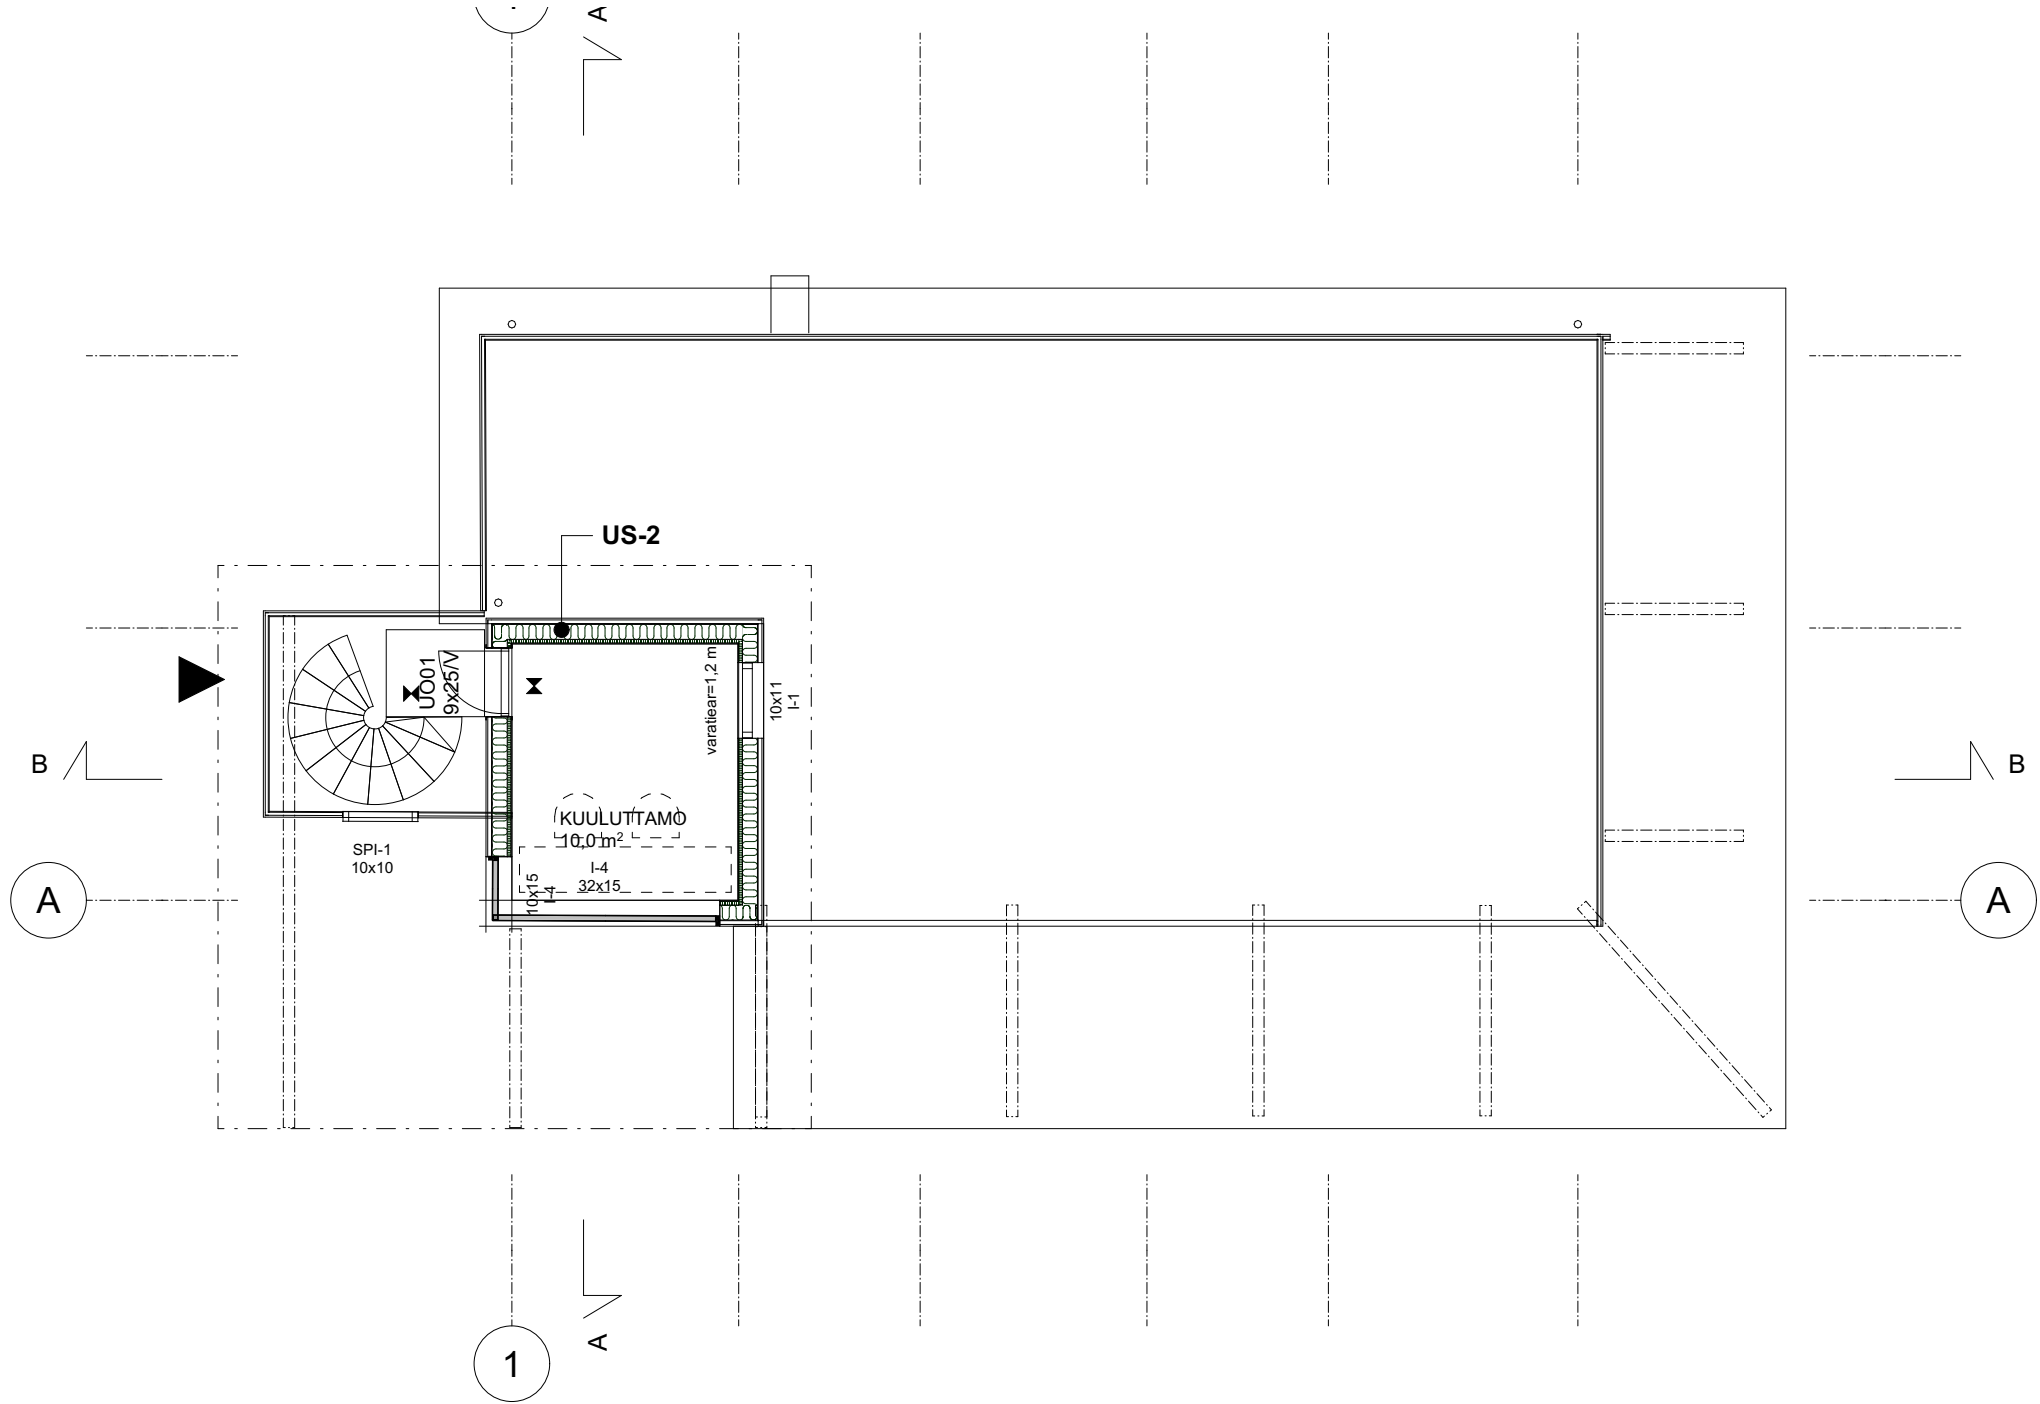

URAKKALASKENTAA VARTEN 10.7.2025

K.OSA Saarijärvi	KORTTELI/TILA 143	TONTTI/RNo 6	RAKENNUSLUVAN TUNNUS	
RAKENNUSTOIMENPIDE Uudisrakennus			PIIRUSTUSLAJI PÄÄPIIRUSTUS	JUOKS.No
RAKENNUSKOHTEN NIMI JA OSOITE Saarijärvi huoltorakennuksien suunnittelu Hyppyrimäentie 1 43100 Saarijärvi			PIIRUSTUKSEN SISÄLTÖ 2. KRS POHJA	MITTAKAAVAT 1:100
SAVOPLAN ARKKITEHTISUUNNITTELU etunimi.sukunimi@inststo-savolainen.fi www.inststo-savolainen.fi/			SUUN.ALA ARK	TYÖ No #Työnumero PIIR.No 003 201 PÄÄSUUNNITTELIJA Antti Kantele, arkkitehti SUUNNITTELIJA Antti Kantele
			PÄIVÄYS 10.7.2025	MUUTOS