

Julkisivu itään


1:100



JULKISIVU ITÄÄN

30,4 m<sup>2</sup>



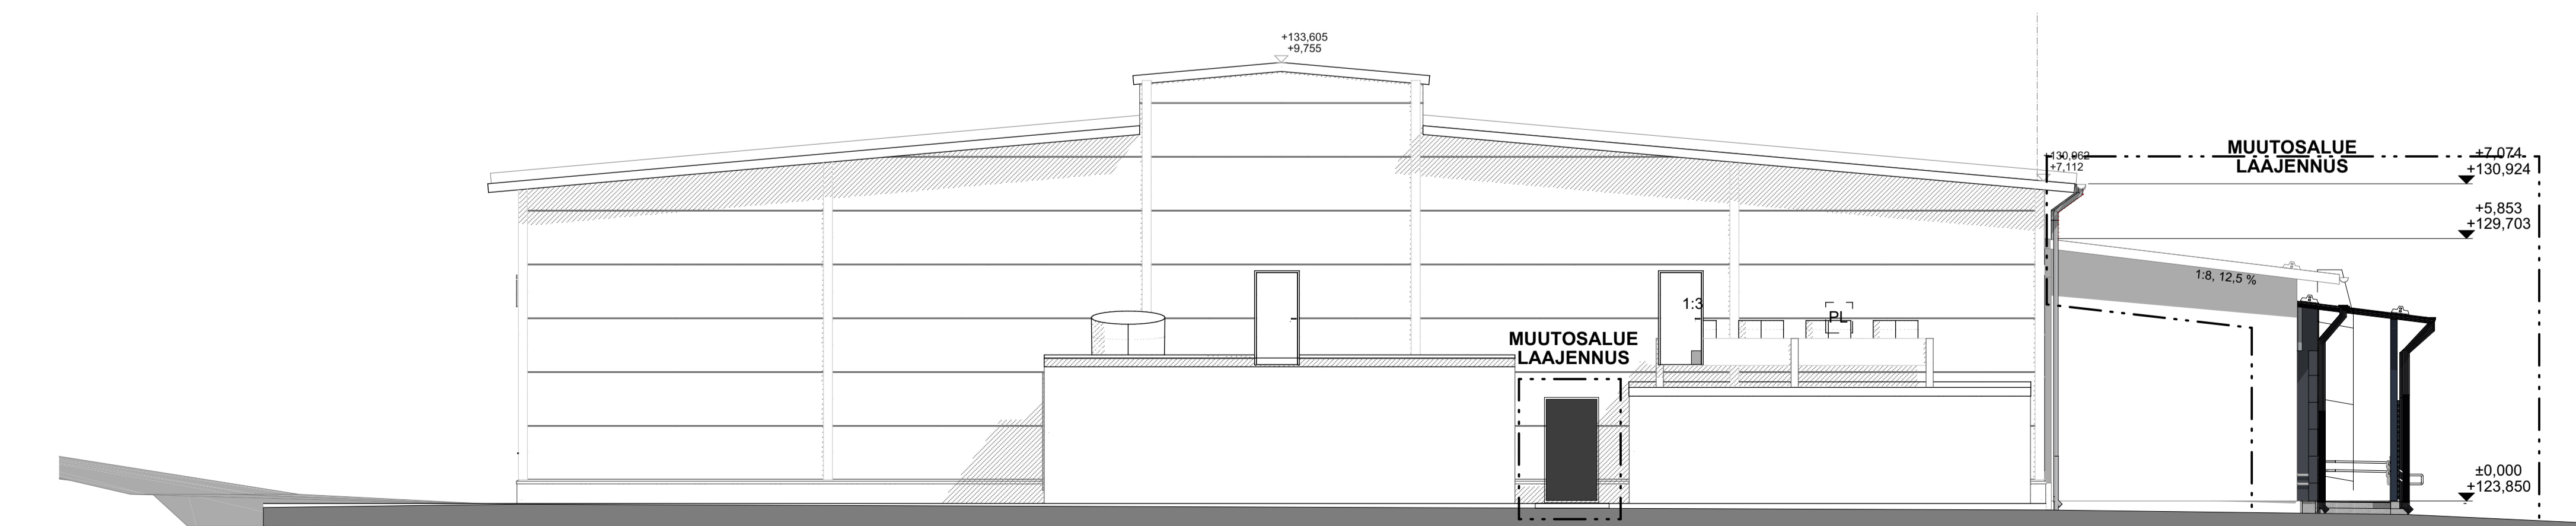







1:100



Julkisivu länteen

1:100
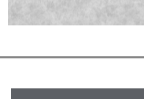
## MATERIAALIT JA VÄRIT

JULKISIVUT		
<b>VEIKKATE</b> Nykyinen rakennus Uusi laajennusosa	teräsohlevy, maalattu, Musta, RR 33	
<b>KÄYSTÄÄT, PELLITYKSET</b> <b>VEIKATTAVARUSTEET</b> Nykyinen rakennus Uusi laajennusosa	teräsohlevy, maalattu, Musta, RR 33	
<b>ULKOSEINA</b> Nykyinen rakennus Uusi laajennusosa	teräsohlevy T20-42S-1070, maalattu, Harmaa, RR 21 nykyisen mukaan	
Uusi laajennusosa	teräsohlevy T20-42S-1070, maalattu, RR750 Tilen punainen / RAL8003 Clay brown	
Uusi laajennusosa	Patikasetti, Primo Skyline 100, Harmaa RR 21 Kasetin korkeus 400...600, leveys 2400...2800	
Uusi laajennusosa	Patikasetti, Primo Skyline 100, Harmaa RR 23 Kasetin korkeus 400...600, leveys 2400...2800	
Nykyinen rakennus Uusi laajennusosa	Betonsäkkei, betonin harmaa	
<b>OVET</b> Nykyinen rakennus Uusi laajennusosa	Maalattu Alumiini, Pottomaalattu, tumman harmaa RAL 7015	
<b>IKKUNAT</b> Nykyinen rakennus Uusi laajennusosa	Alumiini, Pottomaalattu, tumman harmaa RAL 7015	
Uusi laajennusosa	Sääkräkyrden sälekit, peittomaalattu puurima RAL 7024 tumman harmaa	

K.O.S.A. Rummakko	KORTTELITILA 27	TONTTINRO 392	RAKENUSLUVAN TUNNUS	JUOKS.No 5
RAKENUSKOHTEEN NIMI JA OSOITE Jäähallin huoltorakennus Valotie 5 43100 Saarijärvi	MUUTOS/LAAJENNUS	PIIRUSTUSLaji PÄÄPIIRUSTUS	PIIRUSTUKSEN SISÄLTÖ JULKISIVUT	MITTAKAVAT 1:100, 1:1
SAVOPLAN ARKKITEHTISUUNNITTELU		SUUNNALLA ARK	TYO No 2025057	PIIR.No 005 101
etunimi.sukunimi@insto-savolainen.fi www.insto-savolainen.fi		PÄÄSUUNNITTELU		MUUTOS
PÄIVÄYS 20.4.2026		Antti Kantele, arkkitehti SUUNNITTELU		Antti Kantele, arkkitehti