


- sininen sekoitusjyrsintä + verko + asfaltti
- vihreä massanvaihto + asfaltti
- keltainen sekoitusjyrsintä + lisämurske + asfaltti
- punainen asfaltti + liimaus
- ruskea tasausjyrsin + asfaltti
- violetti kiven poisto + asfaltti
- harmaa tasausmassa + asfaltti
- musta kantavan lisäys + asfaltti
- vaalean ruskea pienkohteet
- vaalean sininen turvallisuuden parantaminen

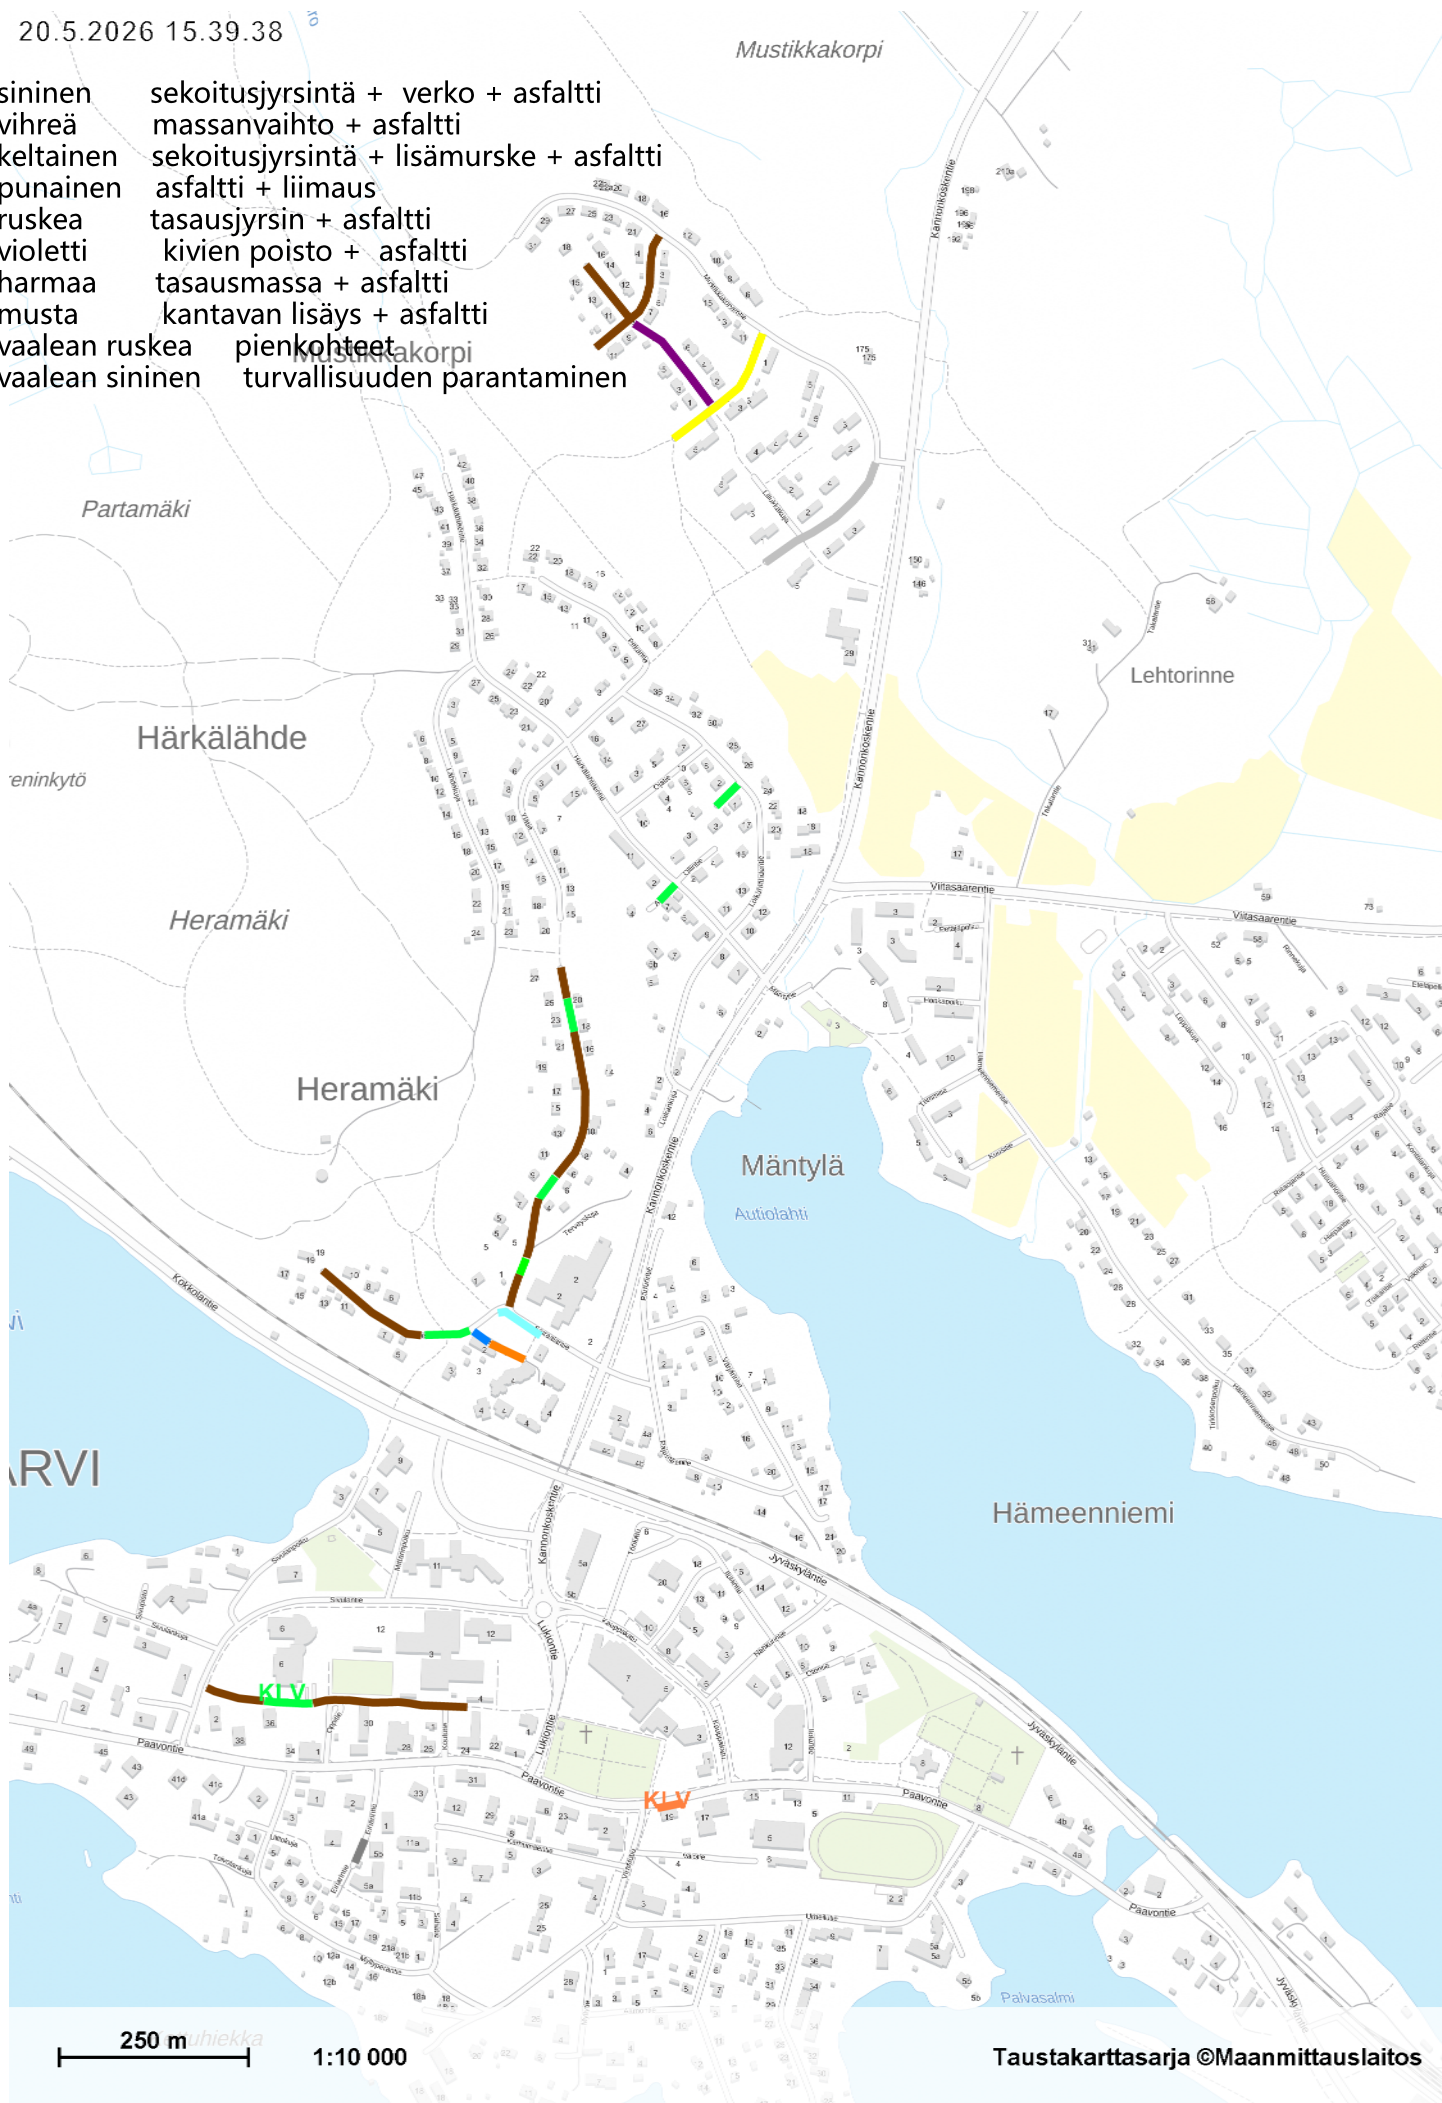

250 m *uhiekka*

1:10 000