





Asemakaavamerkinnot:



Asuin-, liike-, palvelu- ja yleisten rakennusten korttelialue.

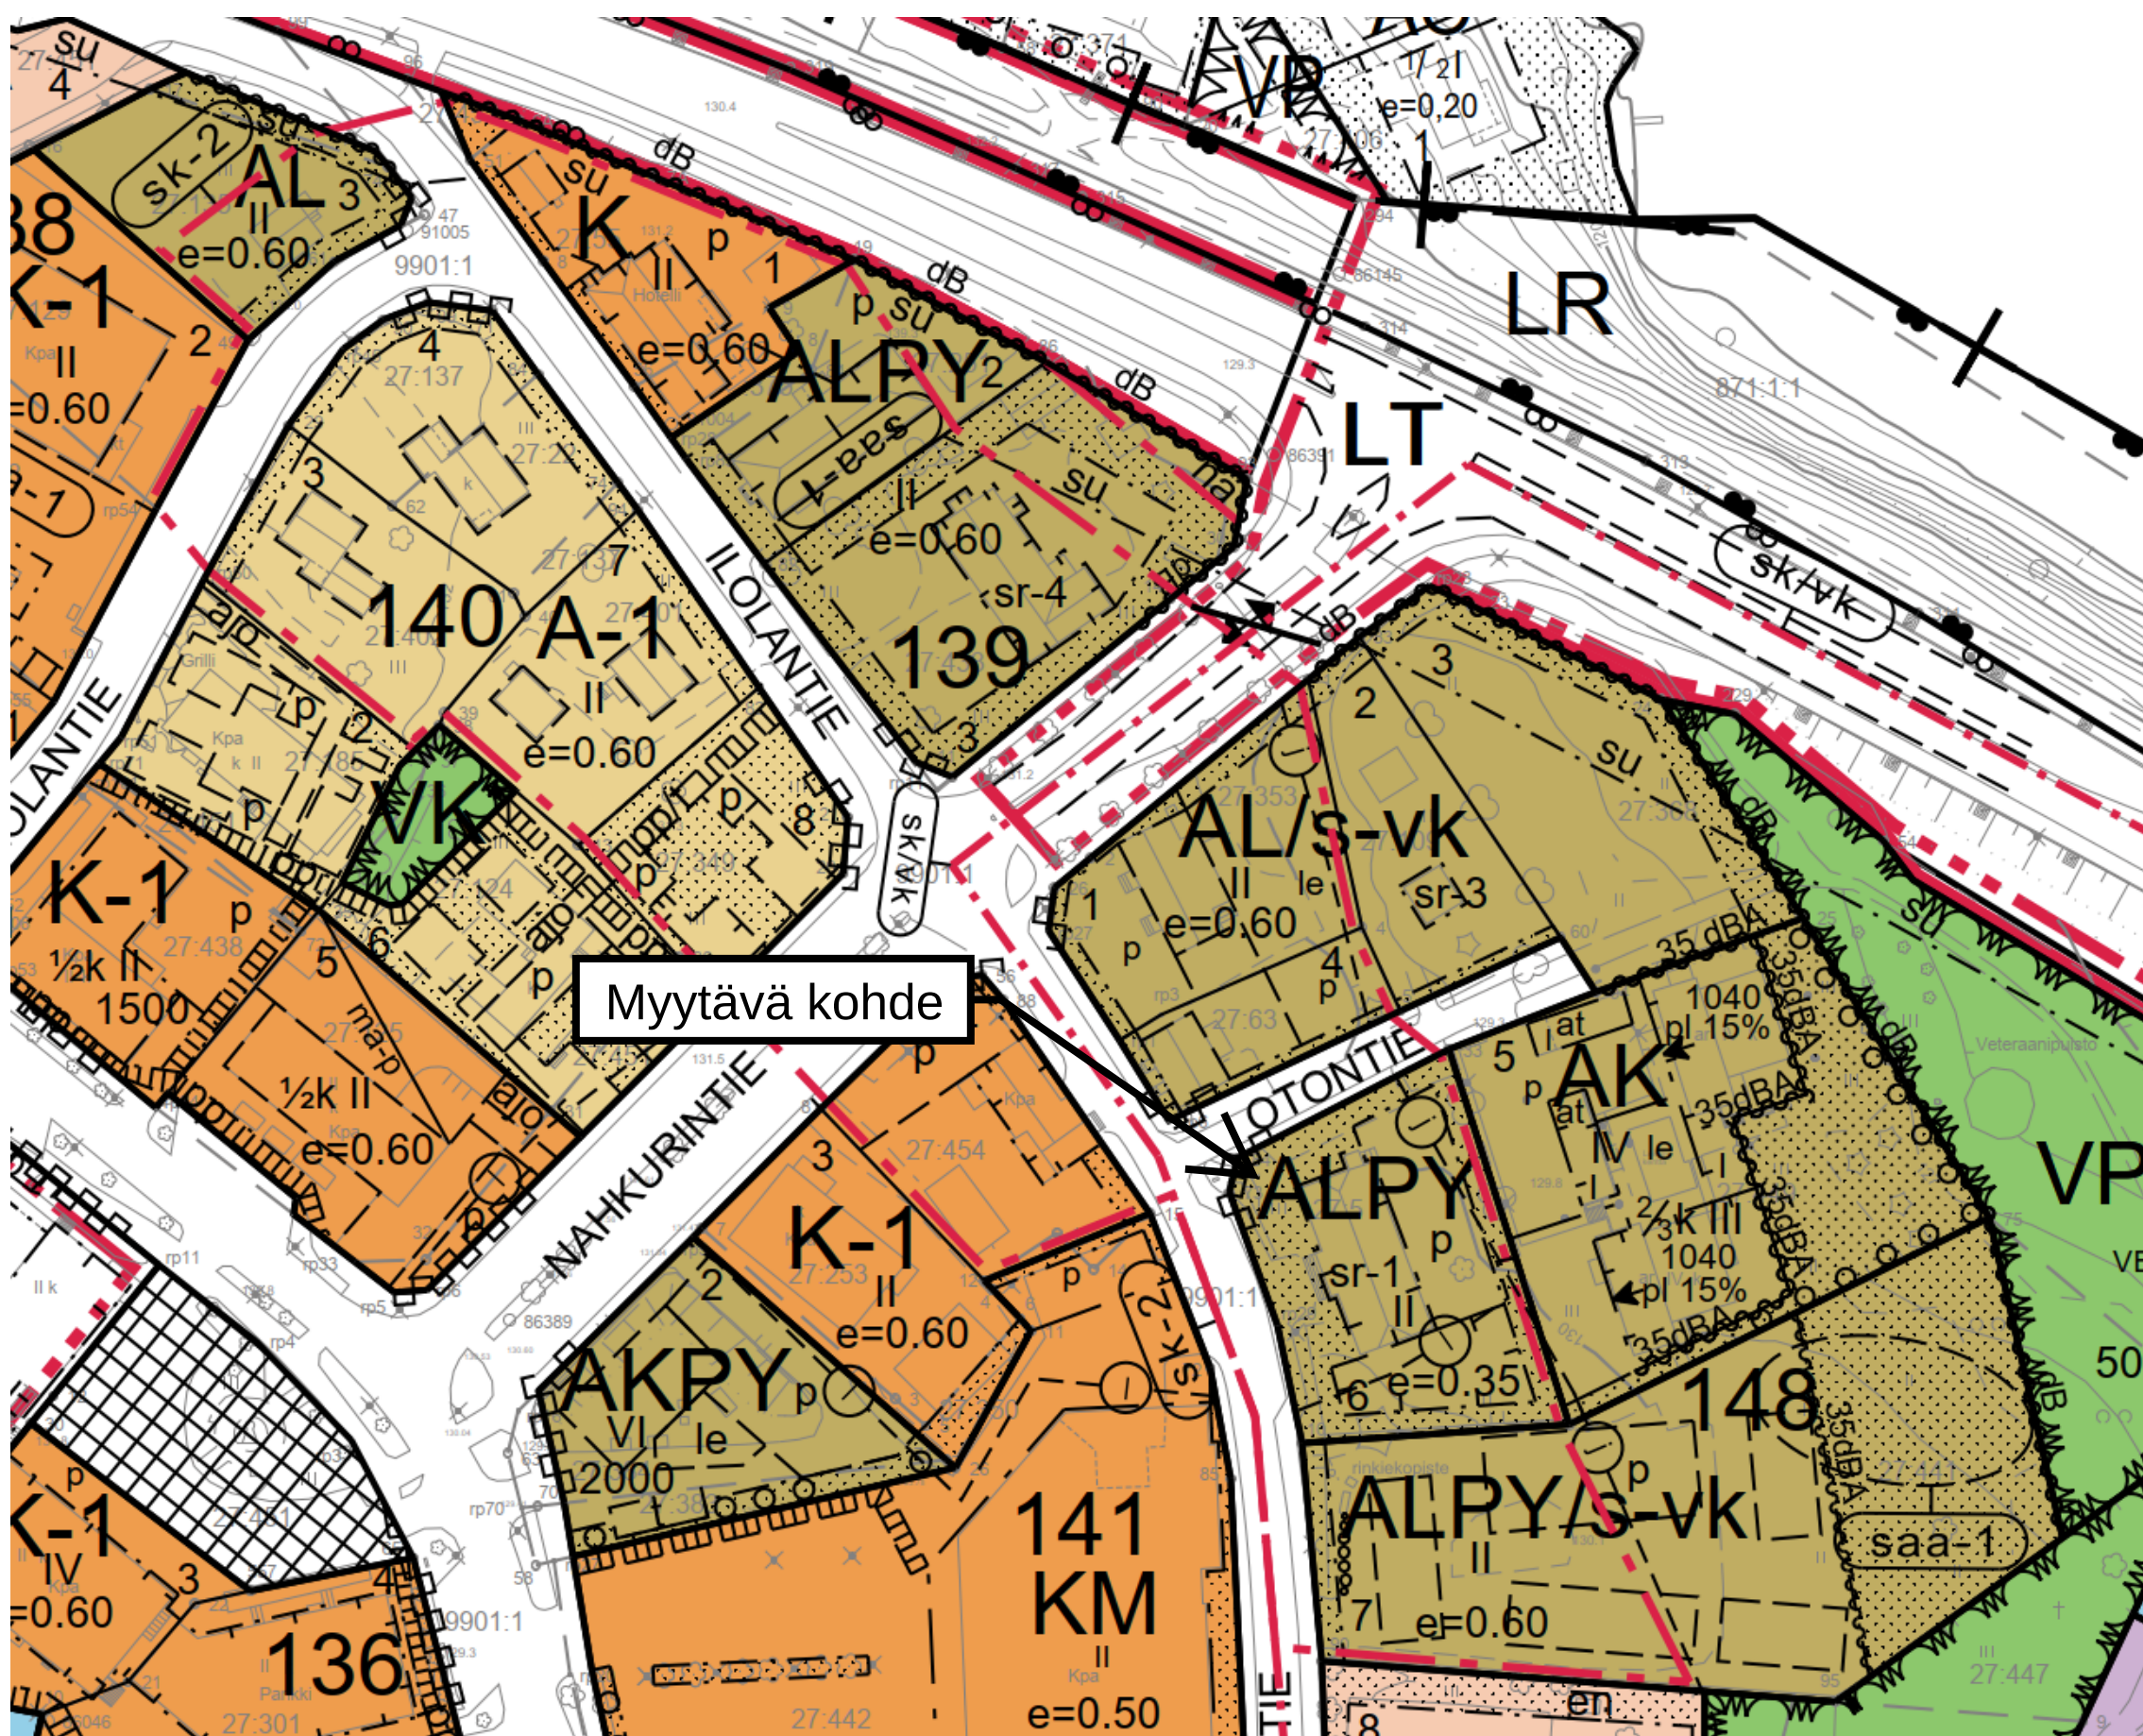


Rakennusala.

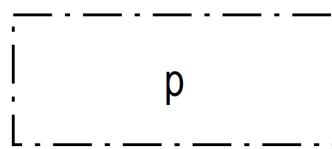

Pysäköimispaikka.



Katualueen rajan osa, jonka kohdalta ei saa järjestää ajoneuvoliittymää.

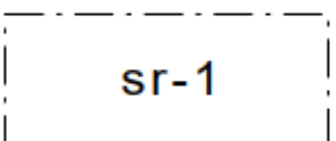

Suojeltava rakennus.

Valtakunnallisesti arvokkaaseen rakennettuun kulttuuriympäristöön sijoittuva kulttuurihistoriallisesti, rakennustaiteellisesti ja taajamakuvaan kannalta merkittävä rakennus, jota ei saa purkaa. Rakennuksen ominaispiirteet ja raitti- tai taajamakuvaan sopiva luonne tulee säilyttää. Rakennuksessa ei saa suorittaa sellaisia korjaus- ja muutostöitä, jotka turmelevat rakennuksen kulttuurihistoriallisia ja/tai rakennustaiteellisia arvoja tai tyyliä tai heikentävät rakennuksen kulttuurihistoriallista arvoa.

Rakennukseen tehtävistä muutossuunnitelmista tulee rakennusvalvontaviranomaisen pyytää museoviranomaisen lausunto ennen lupakäsittelyä.




Istutettava alueen osa.




Roomalainen numero osoittaa rakennusten, rakennuksen tai sen osan suurimman sallitun kerrosluvun.

e=0,35

Tehokkuusluku eli kerrosalan suhde tontin pinta-alaan.

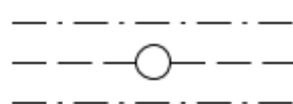


Maanalaista johtoa varten varattu alueen osa.
(v=vesi, j=jätevesi, sv=hulevesi)

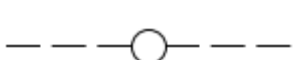

Maanalainen johto (v=vesi, j=jätevesi, sv=hulevesi, l=kaukolämpö).
Johdon tarkka sijainti sekä suojaetäisyydet tulee tarkistaa johdon haltijalta.



Valtakunnallisesti arvokas rakennettu kulttuuriympäristö,
Saarijärven vanha osa (RKY 2009).

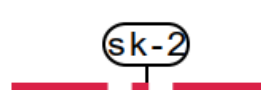

Kaupunki- ja kyläkuvallisesti tärkeä alueen osa.
Ilolantien paikallisesti arvokas raitti, jolla uudis- ja korjausrakentamisessa tulee vaalia taajamakuvallisia ja raittikuvallisia arvoja.
Alueen uudisrakentaminen tulee suunnitella massoitteeltaan, kattokaltevuudeltaan, mittasuhteiltaan, rakennusmateriaaleiltaan ja väriykseltään paikallisesti arvokkaaseen raittikuvaan sopivaksi.