



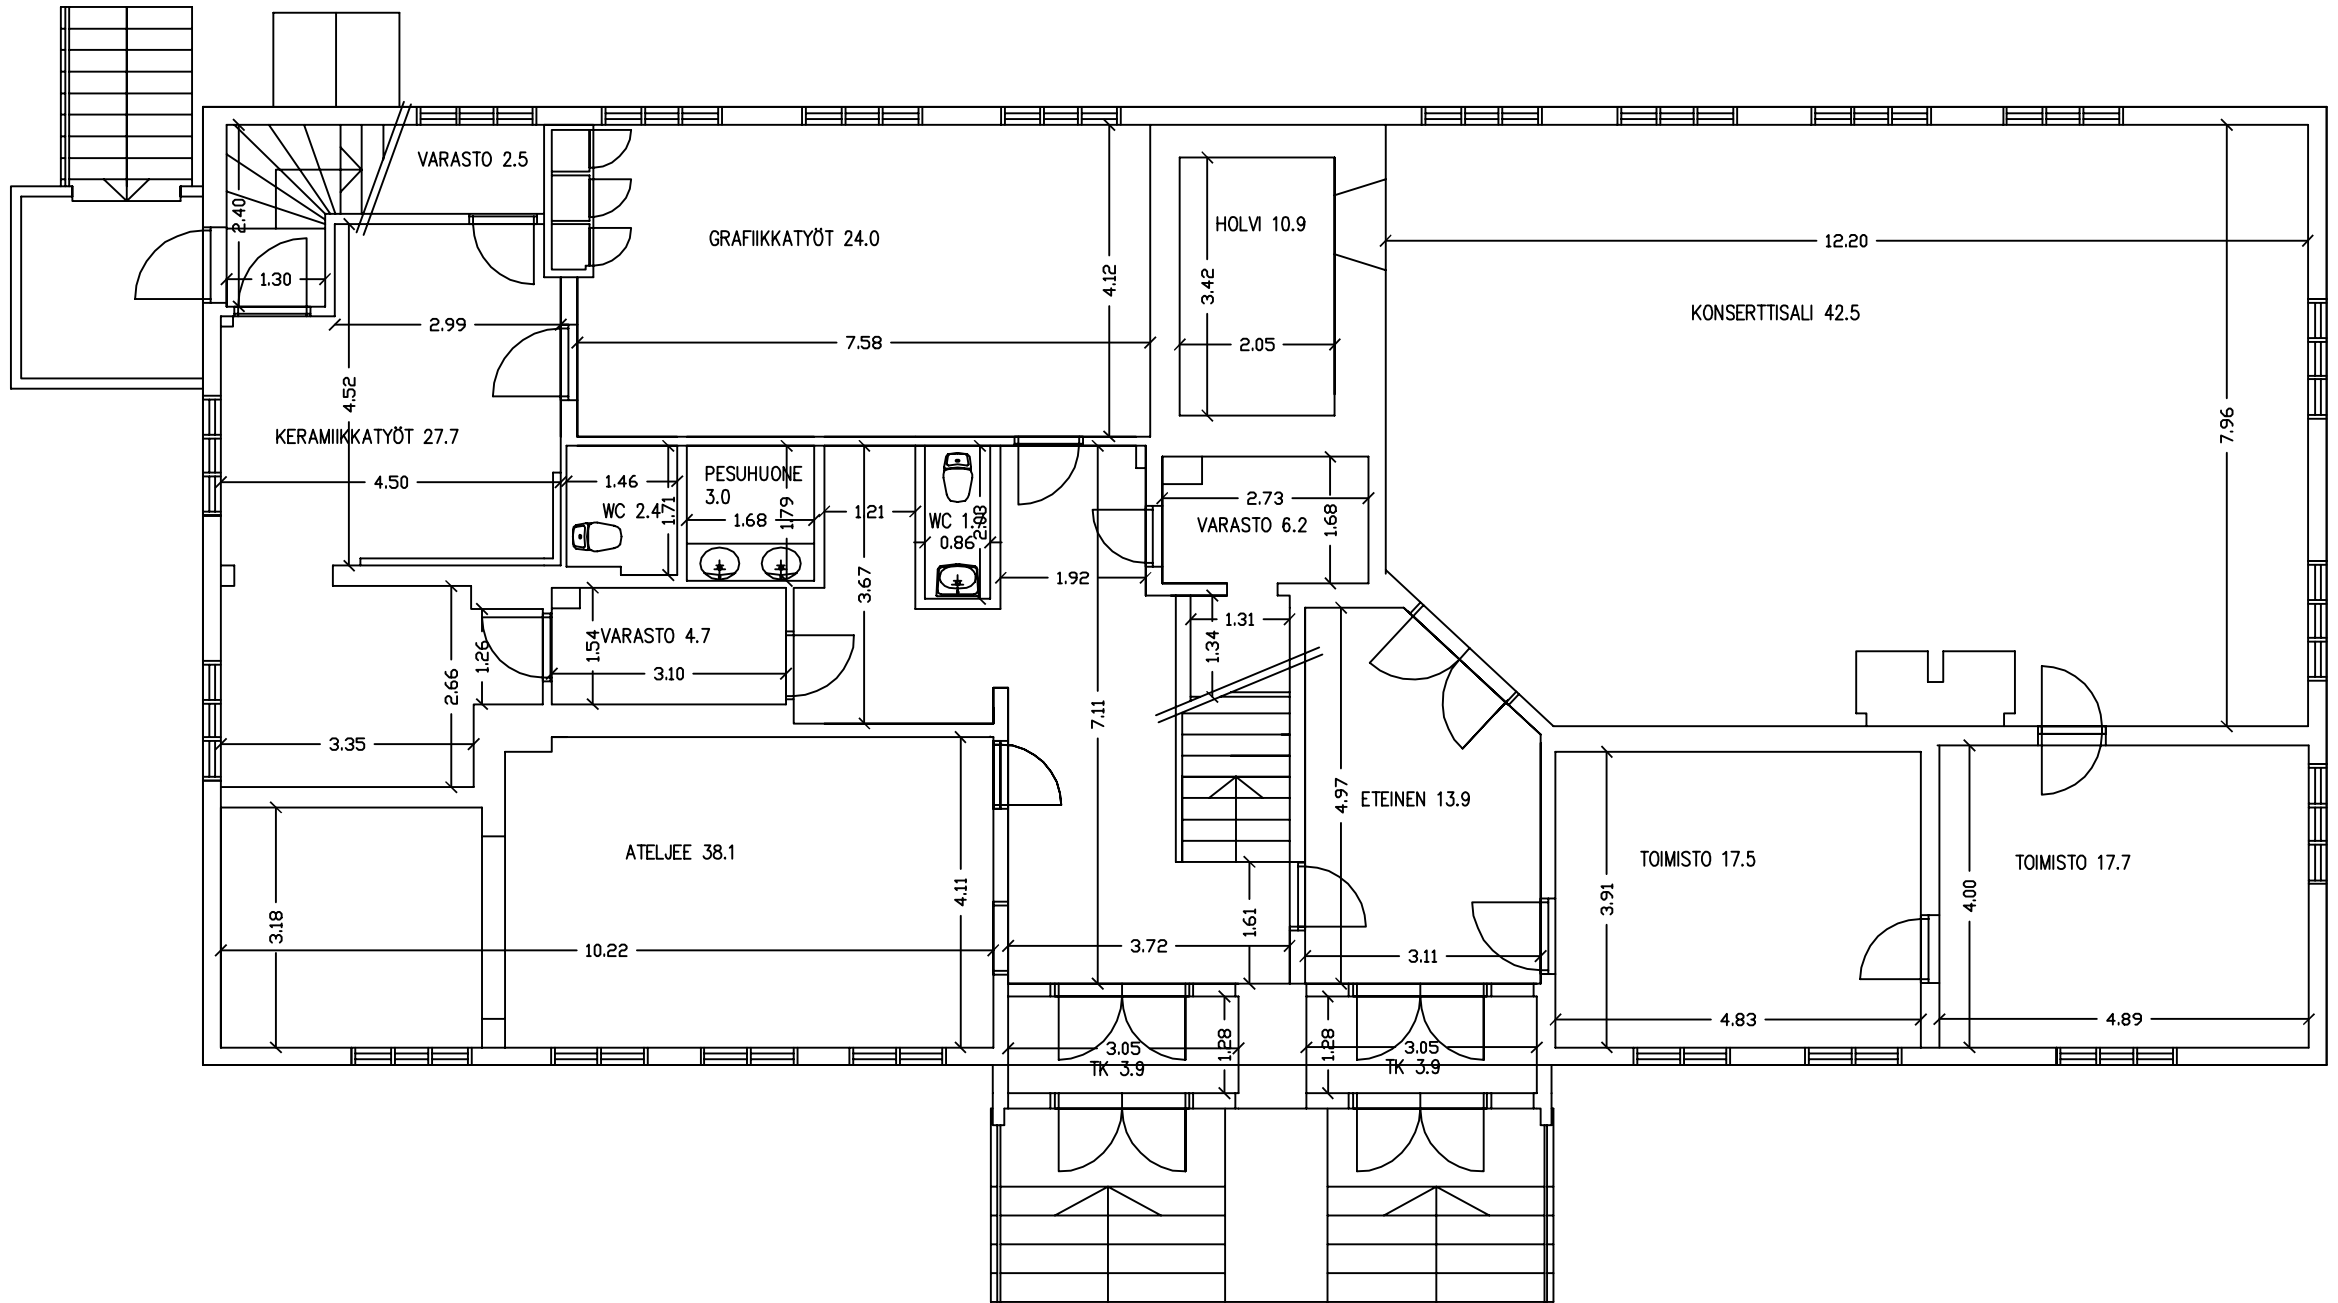

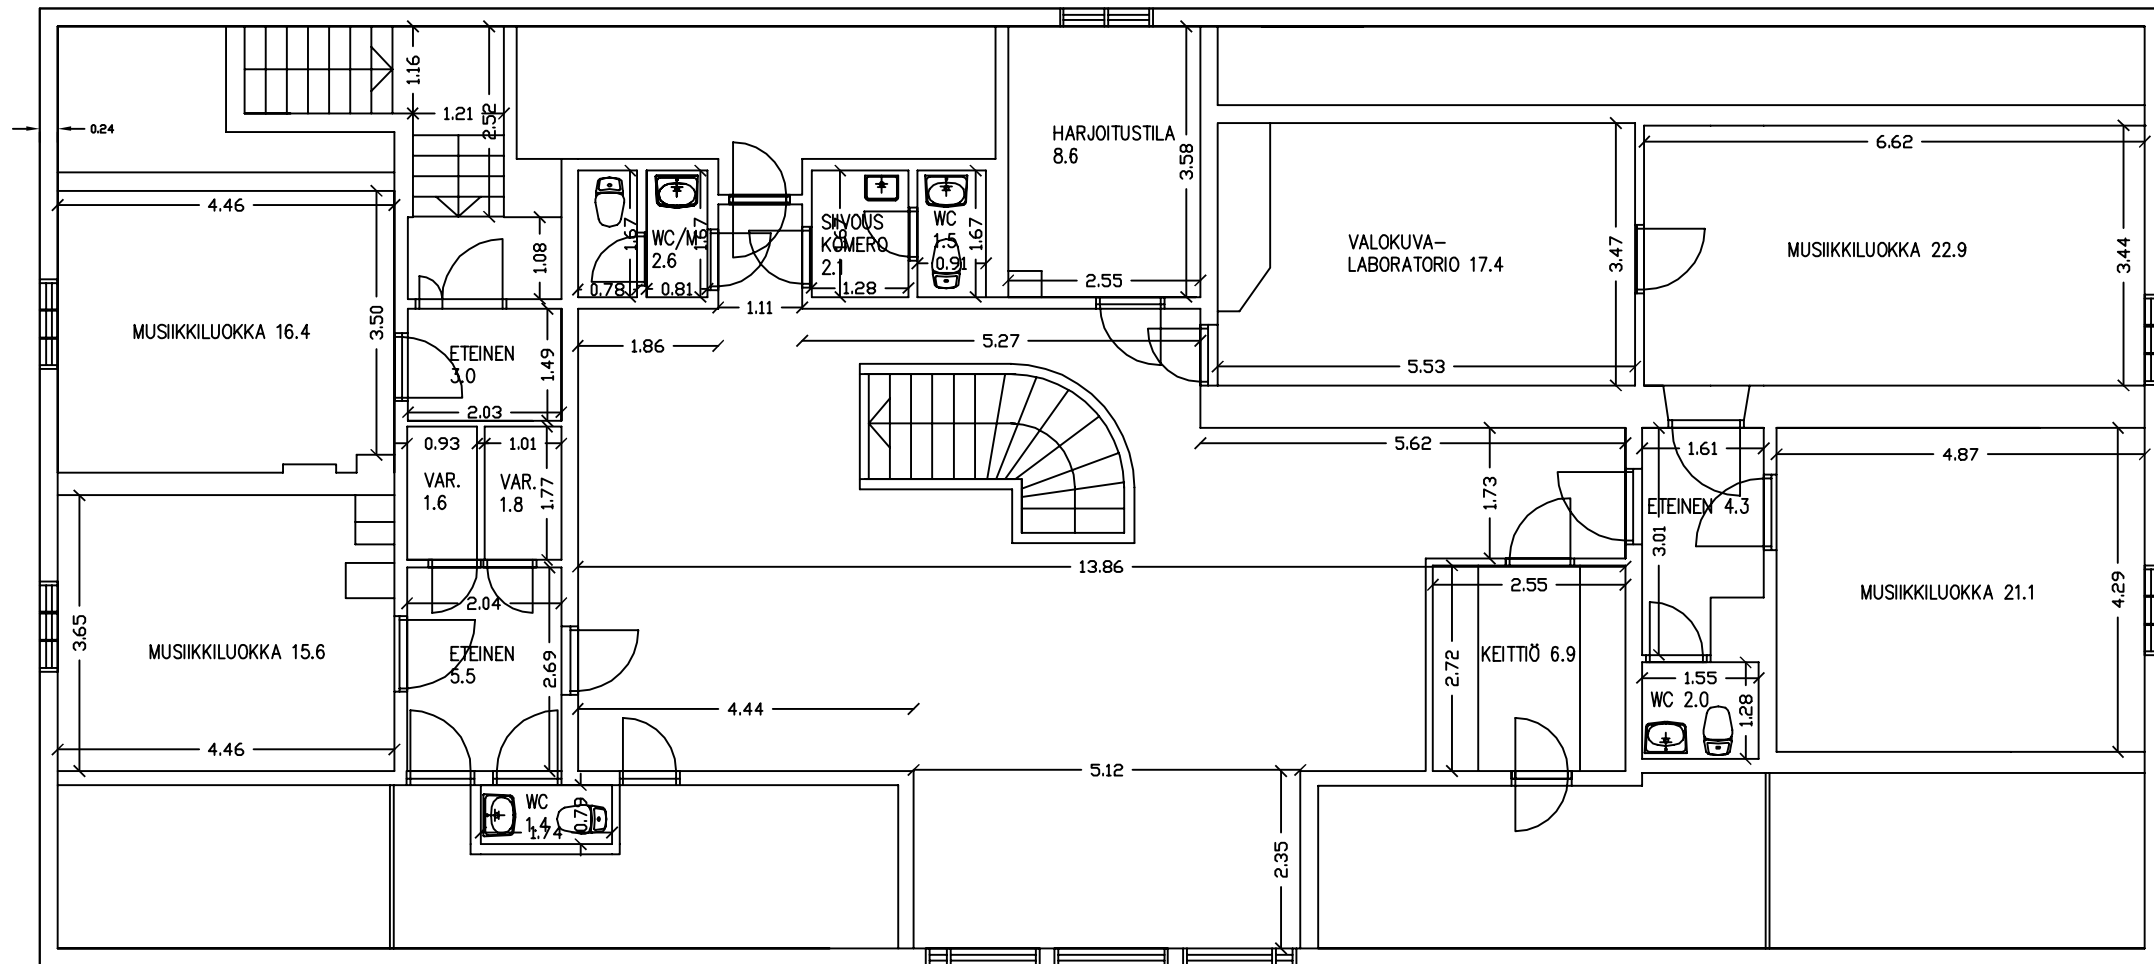



LÄNTEEN



ETELÄÄN



ITÄÄN



POHJOISEEN

|                                                                                                  |                           |                    |                                    |                          |         |        |
|--------------------------------------------------------------------------------------------------|---------------------------|--------------------|------------------------------------|--------------------------|---------|--------|
| K.OSA<br>SAARIJÄRVI                                                                              | KORTTELI/TILA<br>SÄÄSTÖLÄ | TONTTI/RNo<br>27:5 | VIRANOMAISTEN MERKINTÖJÄ           |                          |         |        |
| RAKENNUSTOIMENPIDE                                                                               |                           |                    | PIIRUSTUSLaji<br>PÄÄPIIRUSTUS      | JUOKS.No<br>2            |         |        |
| RAKENNUSKOHTEEN NIMI JA Osoite<br>MUSIIKKI- JA KUVATAIDEKOULU<br>ILOLANTIE 6<br>43100 SAARIJÄRVI |                           |                    | PIIRUSTUKSEN SISÄLTÖ<br>Julkisivut | MITTAKAAVAT<br>1:100     |         |        |
|                                                                                                  |                           |                    | SUUN.ALA                           | TYÖ No                   | PIIR.No | MUUTOS |
|                                                                                                  |                           |                    | PÄIVÄYS<br>15.11.2002              | YHT.HENK.<br>Hannu Peura |         |        |