



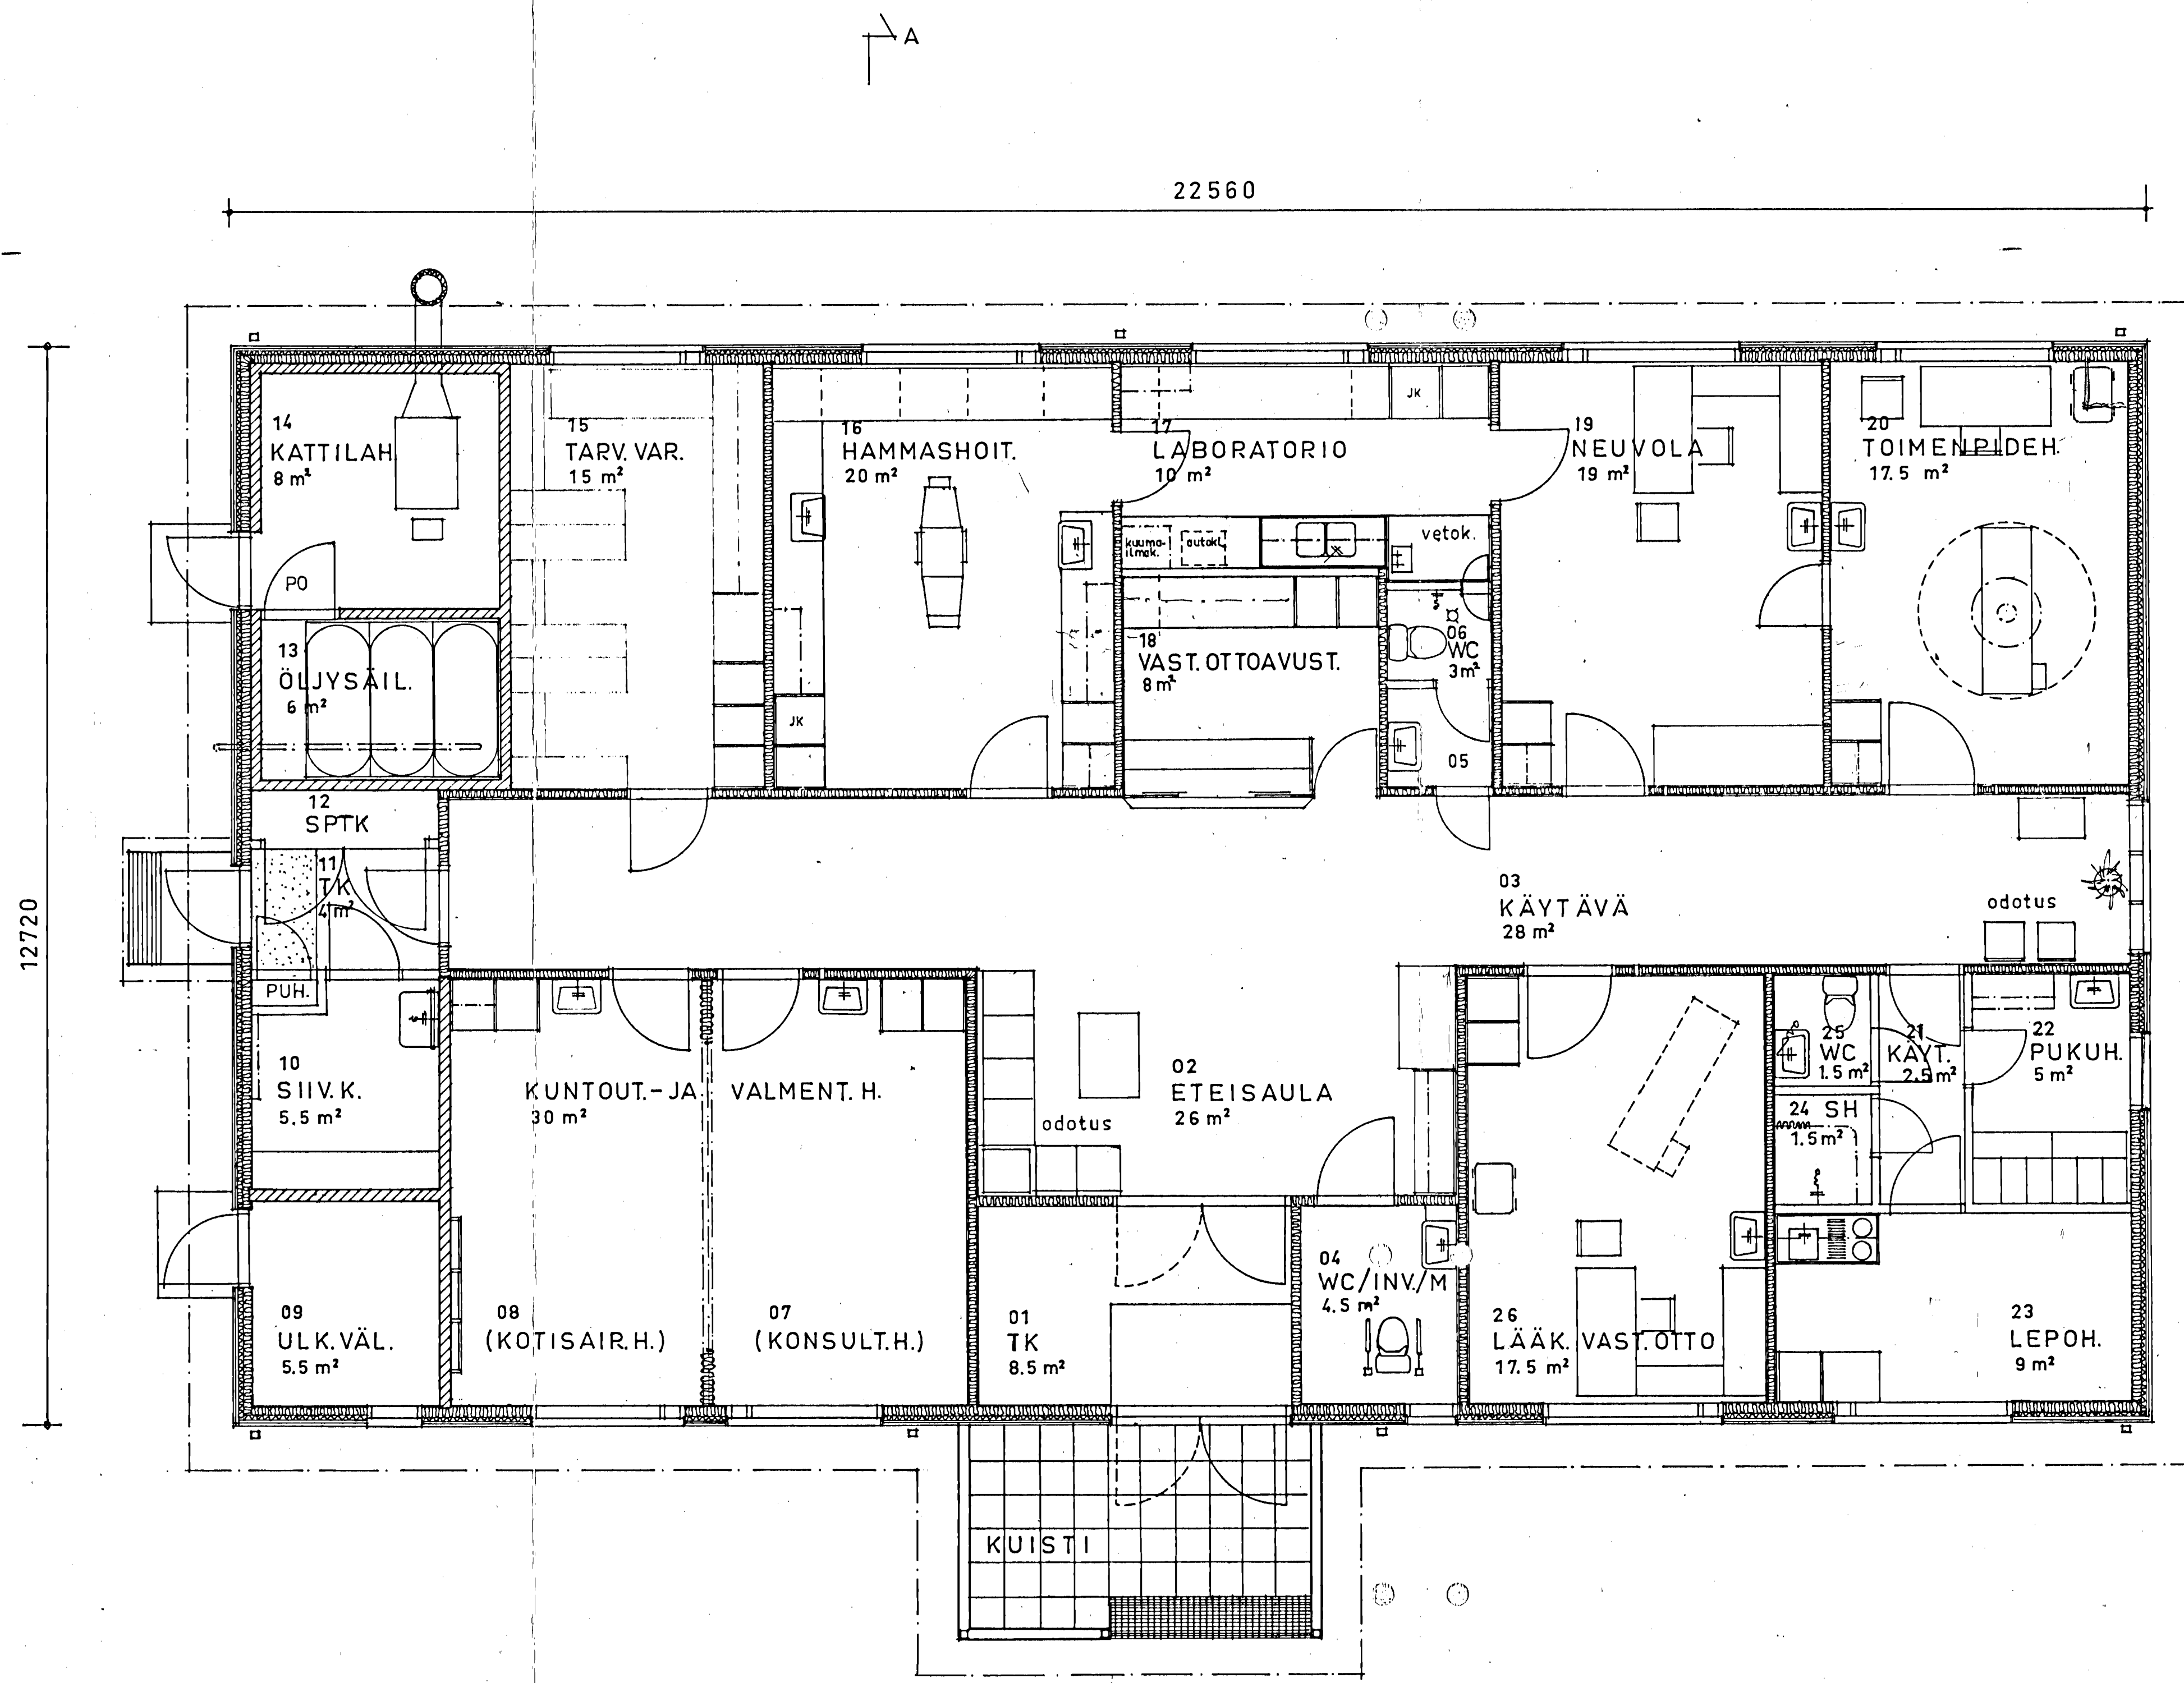


20.5.1987

MUUTETTU 4.5-87


TYÖPIIRUSTUS	UUDISRAKENNUS	PYLKÖNMÄEN KUNTA	PIIR.N:o	ARK 4
			KORTTELI	31
			TONTTI	1
PYLKÖNMÄEN TERVEYSTALO				
POHJAPIIRUSTUS			1 : 50	28.04-87
Olli Väänänen				
ARKKITEHTUURITOIMISTO			OLLI VÄÄNÄNEN	
K. OIVIKKOTIE 18 40250 JYVÄSKYLÄ 25			PUH. 941 - 674 873	

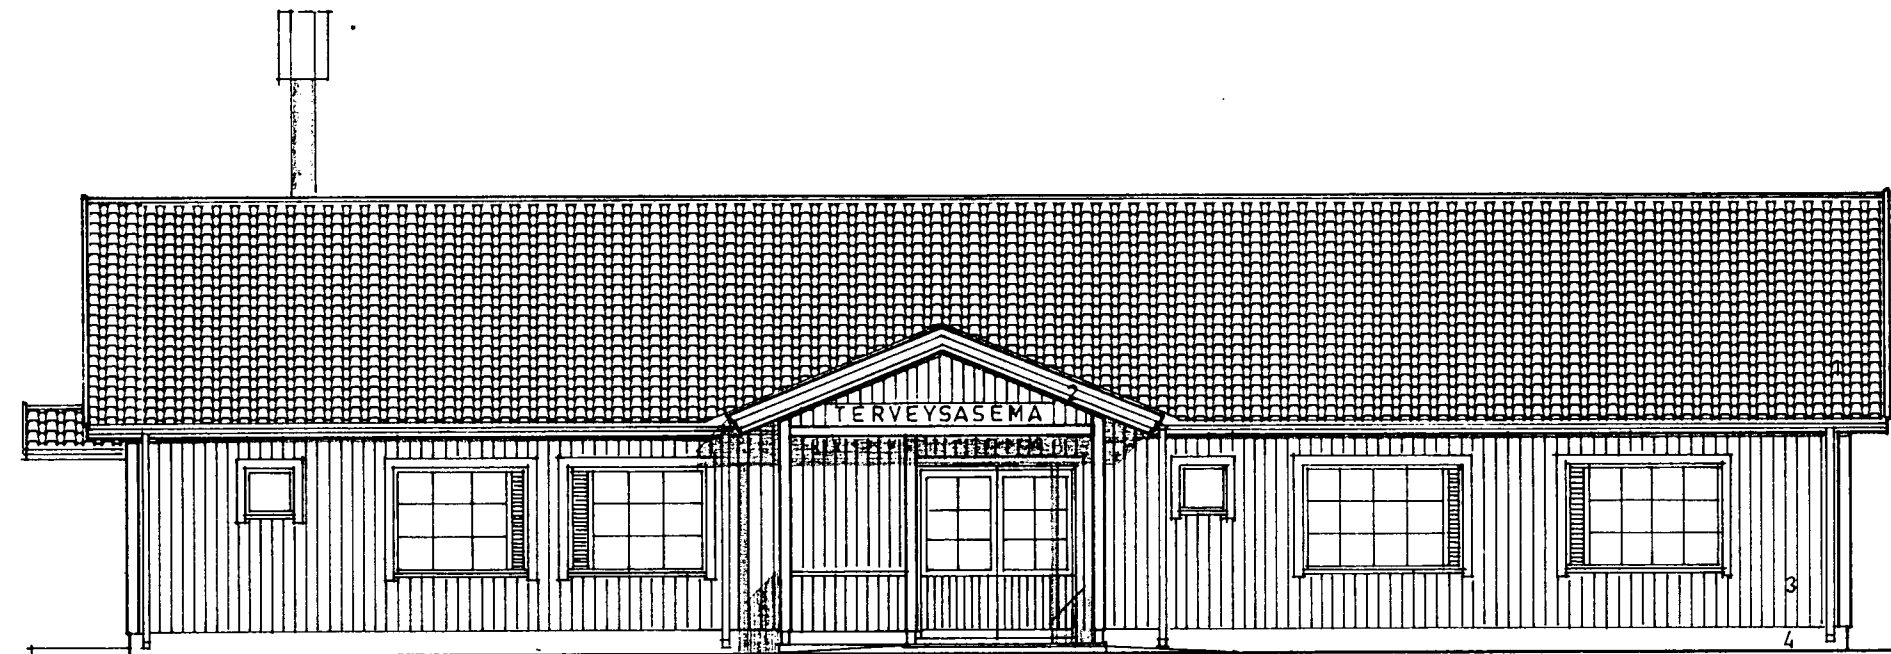


SIVU LÄNTEEN

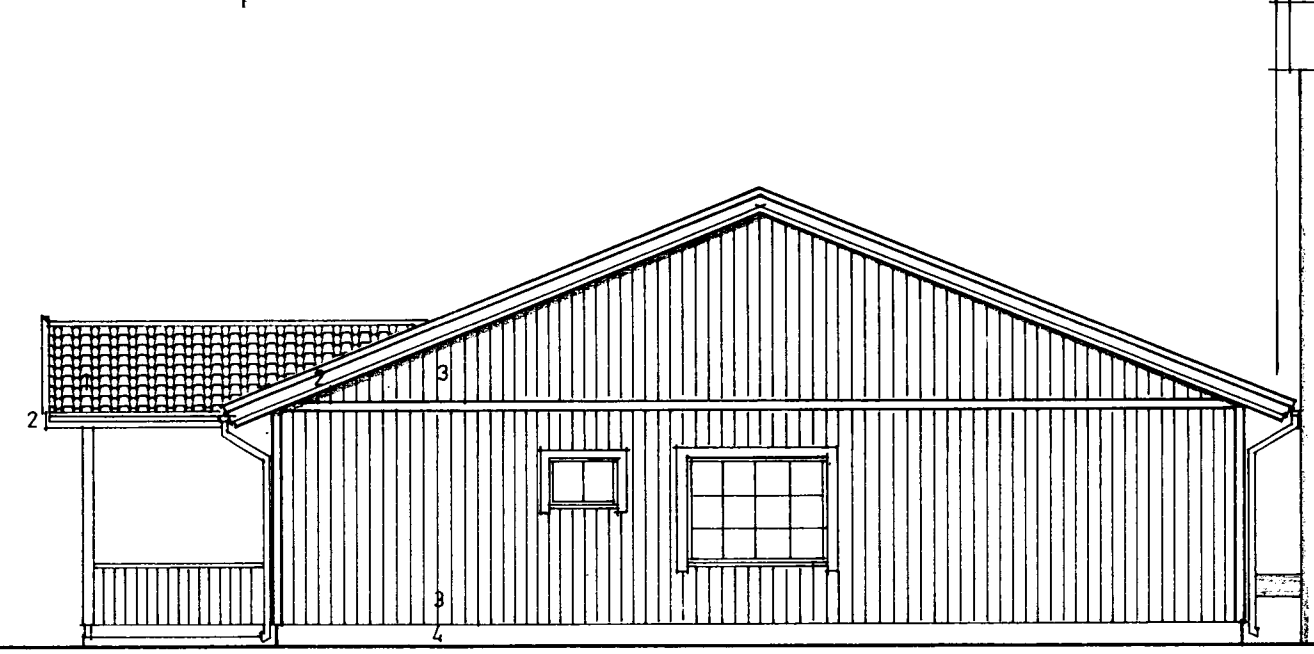


PÄÄTY ETELÄÄN

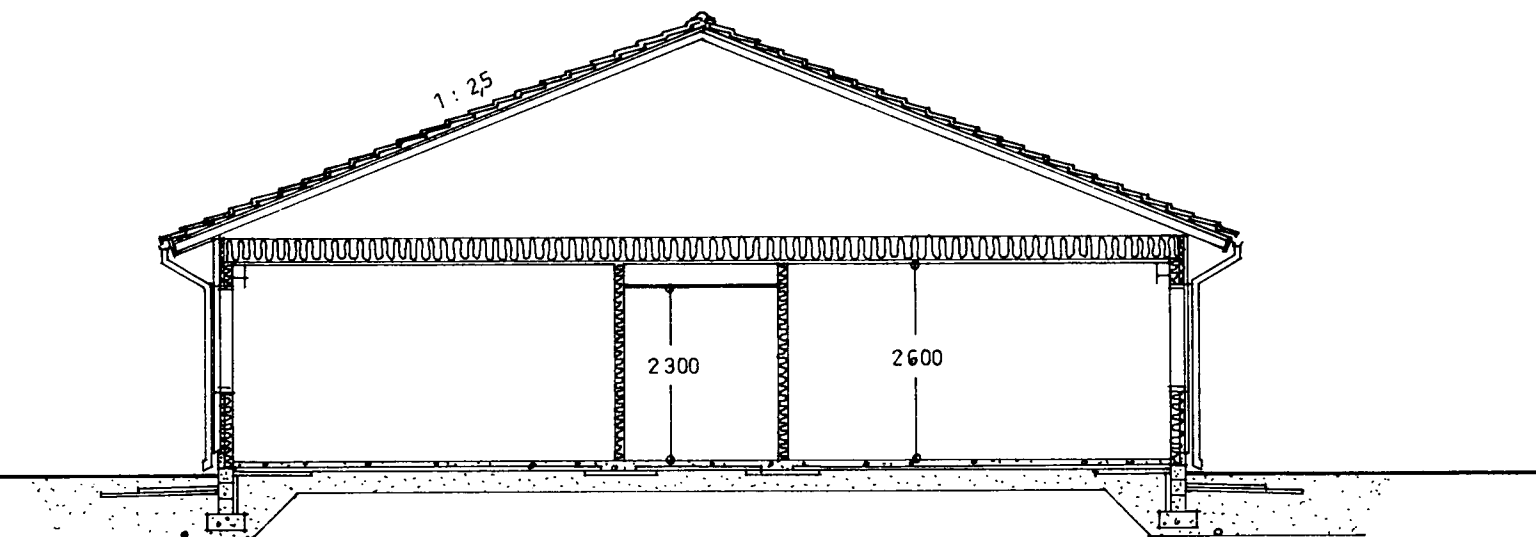

LEIKKAUS

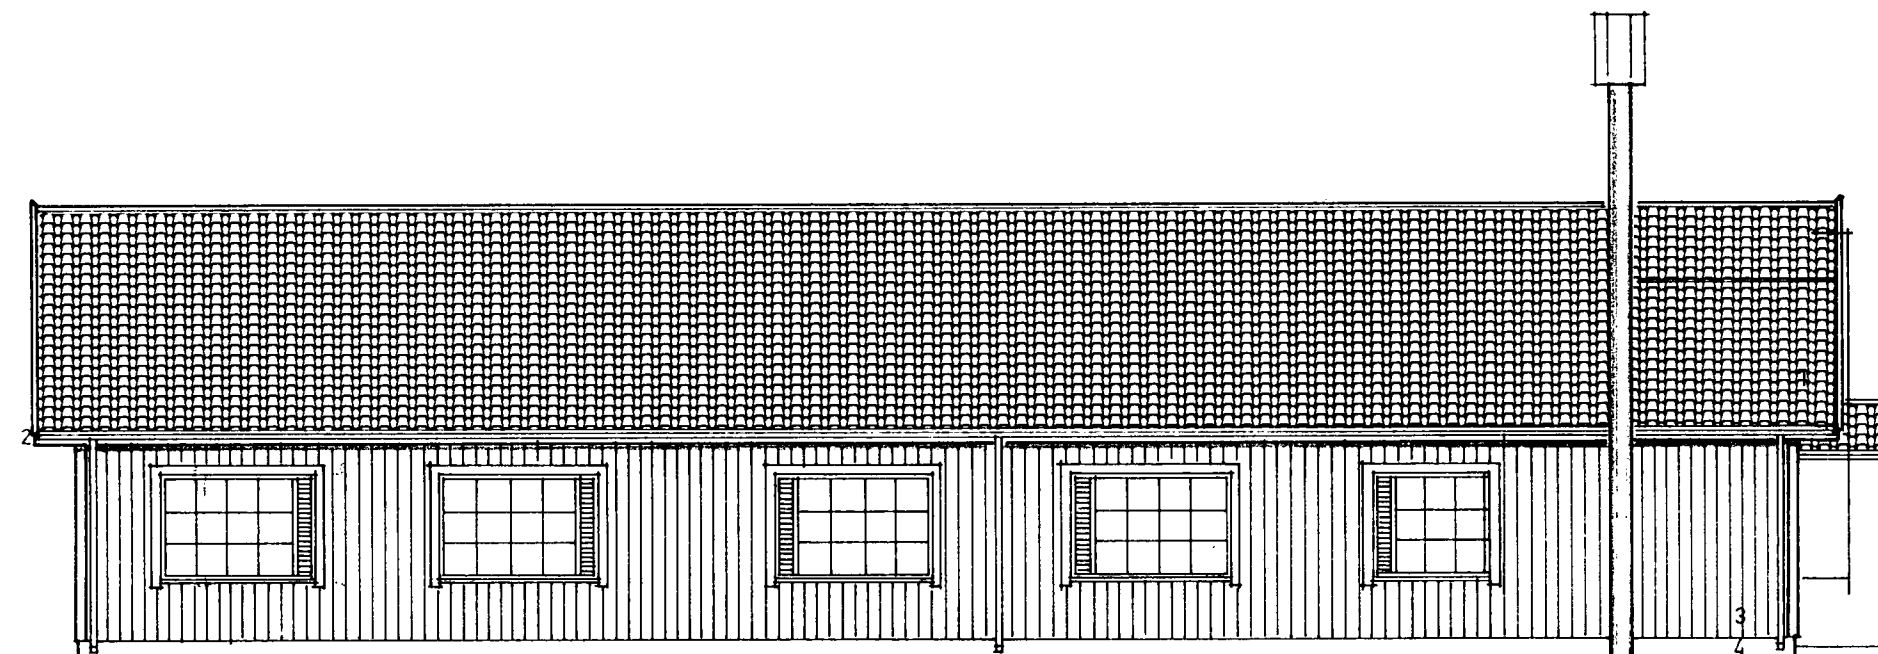

SIVU ITÄÄN

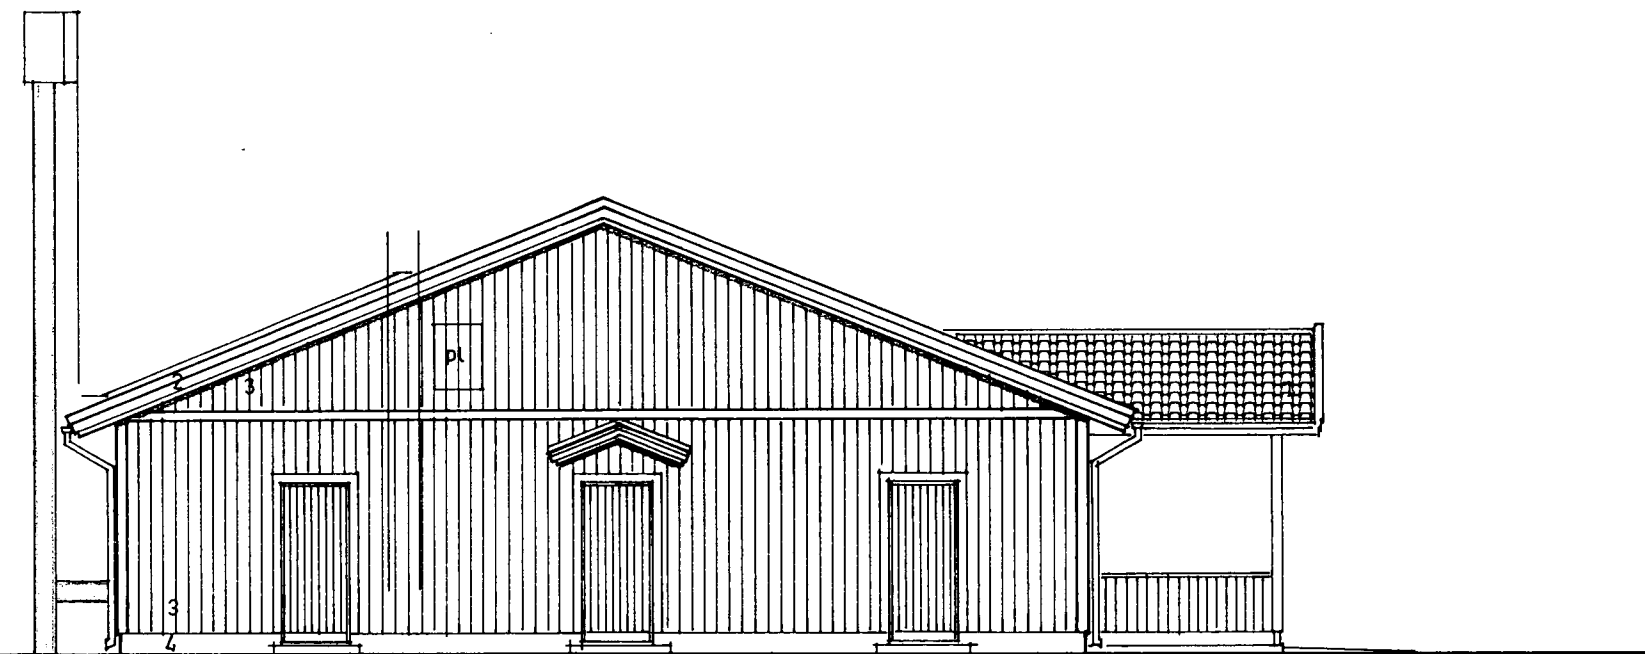

PÄÄTY POHJOISEEN

JULKISIVUMATERIAALIT


- 1 BETONIKATTOTIILI VARMA, PUNAINEN
2. VAAKAVERHOUSLAUTA, MAALATTU ÖLJY-WINTEX VALKOINEN
3. PYSTYVERHOUSLAUTA, MAALATTU ÖLJY-WINTEX 204 SYYSVILJA
4. LECA-HARKKO SLAMMATTU, MAALATTU YKI 427 BETONINHARMAA

IKKUNAT OVET VUORILAUDAT JA RÄYSTÄIDEN JA KATOSTEN
ALUSLAUDAT MAALATTU VALKOINEN


RÄYSTÄSKOURUT, SYÖKSYTORVET, RÄYSTÄSPELLIT JA IKKUNOIDEN
VESIPELLIT MUOVIPINTAISET VÄRI VALKOINEN


HORMIRYHMIEN PELLITYKSET KATOLLA KATON VÄRIIN

TERÄSPIIPPU TUMM.RUSKEA

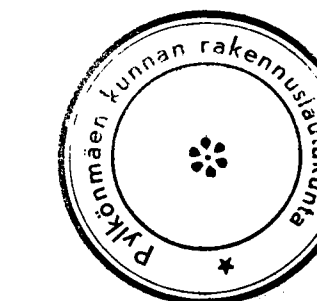

Rakennuslupa N:o 19
myönnetty 19.1.87 19.87

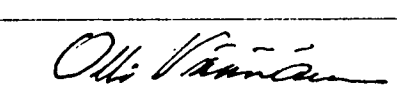PÄÄPIIRUSTUS UUDISRAKENNUS	PYHKÖNMÄEN KUNTA	PIIR.N:o KORTTELI 31	ARK 3
PYHKÖNMÄEN TERVEYSTALO		TONTTI 1	
JULKISIVUT, LEIKKAUS	1:100	28.04.-87	
			
ARKKITEHTUURITOIMISTO KOIVIKKOTIE 18 40250 JYVÄSKYLÄ 25		OLLI VÄÄNÄNEN PUH. 941 - 574 873	

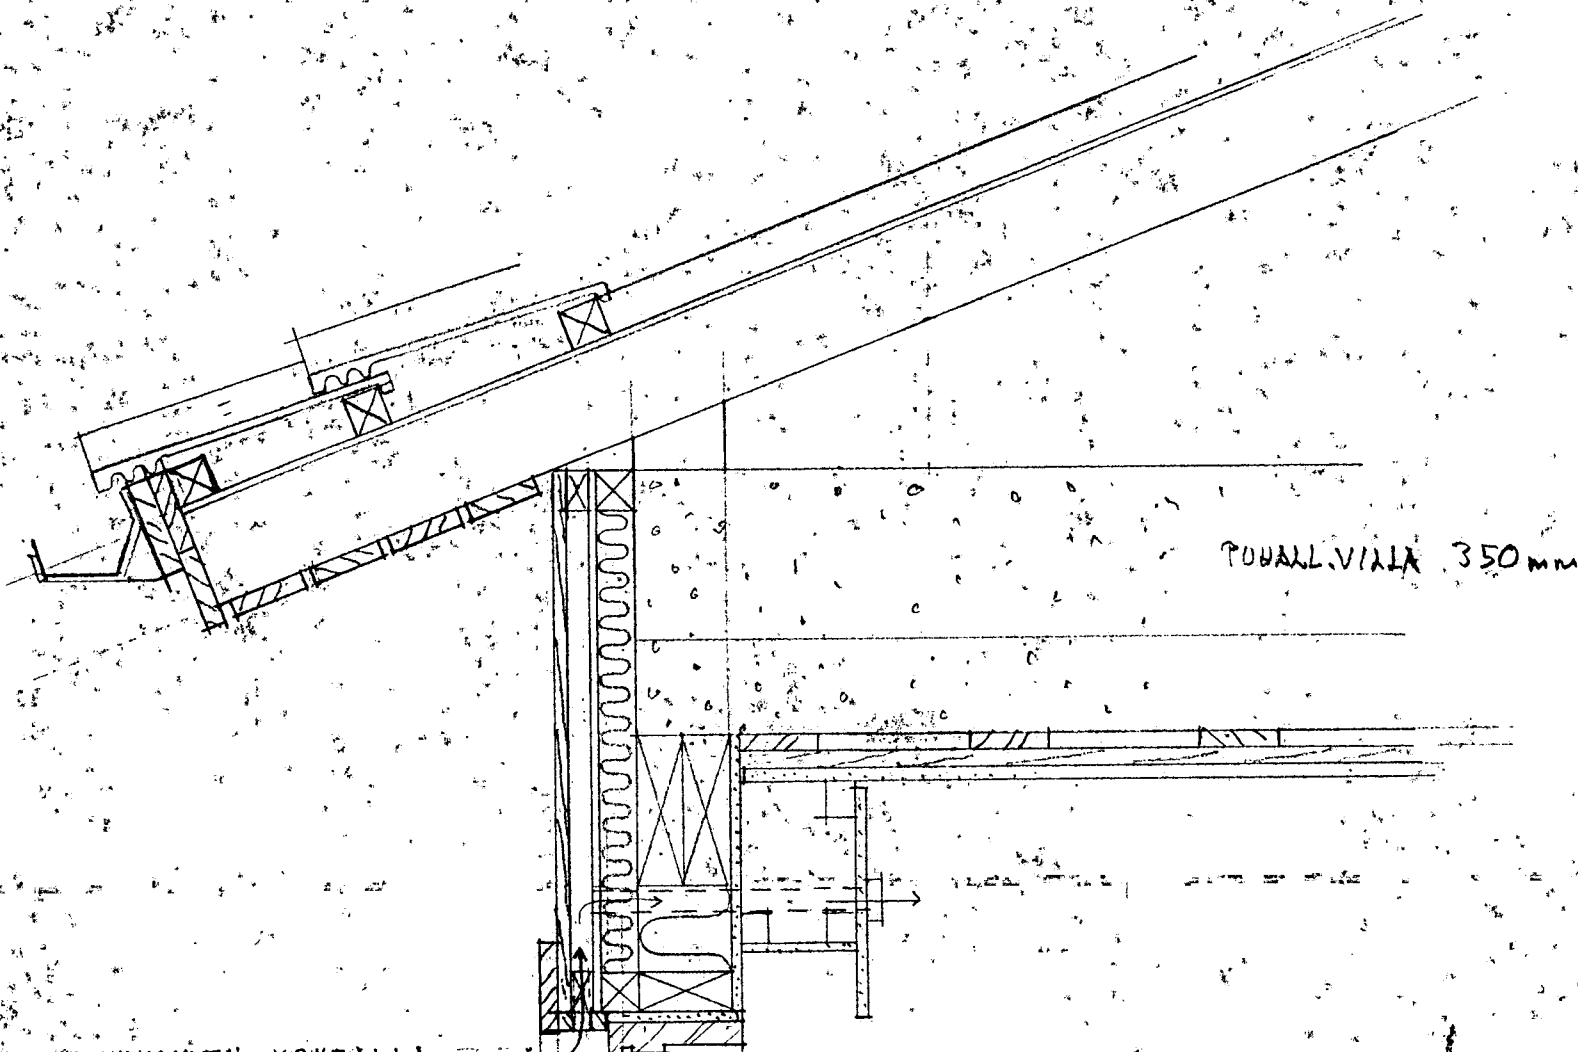


POHALLIVILLA 350 mm


IKKUNOIDEN KOHDALLA
ILMARAKO. IV-SUUNNITELMAN
MUKAAN (N: 20 x 400 mm)
SISÄPUOLELLA HYÖNTEISVERKKO

- ULKOVERHELAUTA UTS 21x120
- ILMARAKO JA NAULALAUDAT 25x50
- TUULENSUOJALEVY GYPROC TS.2
- MINER.VILLA JA KODKAUS 50 mm
- MINER.VILLA JA RUNKO 125 mm
- MUOVICALVO 0,20 SAHMAT TEIPATEN
- GYPROC-LEVY R0 13 mm

TYLKÖNMAEN TERVEYSTALO
PIIRUSTUS
ULKOSEINÄLEIKKAUS
1:10
LIVASTI 28.4.87
ARKKITEHTUURITOIMISTO OLLI YAMAMÄEN

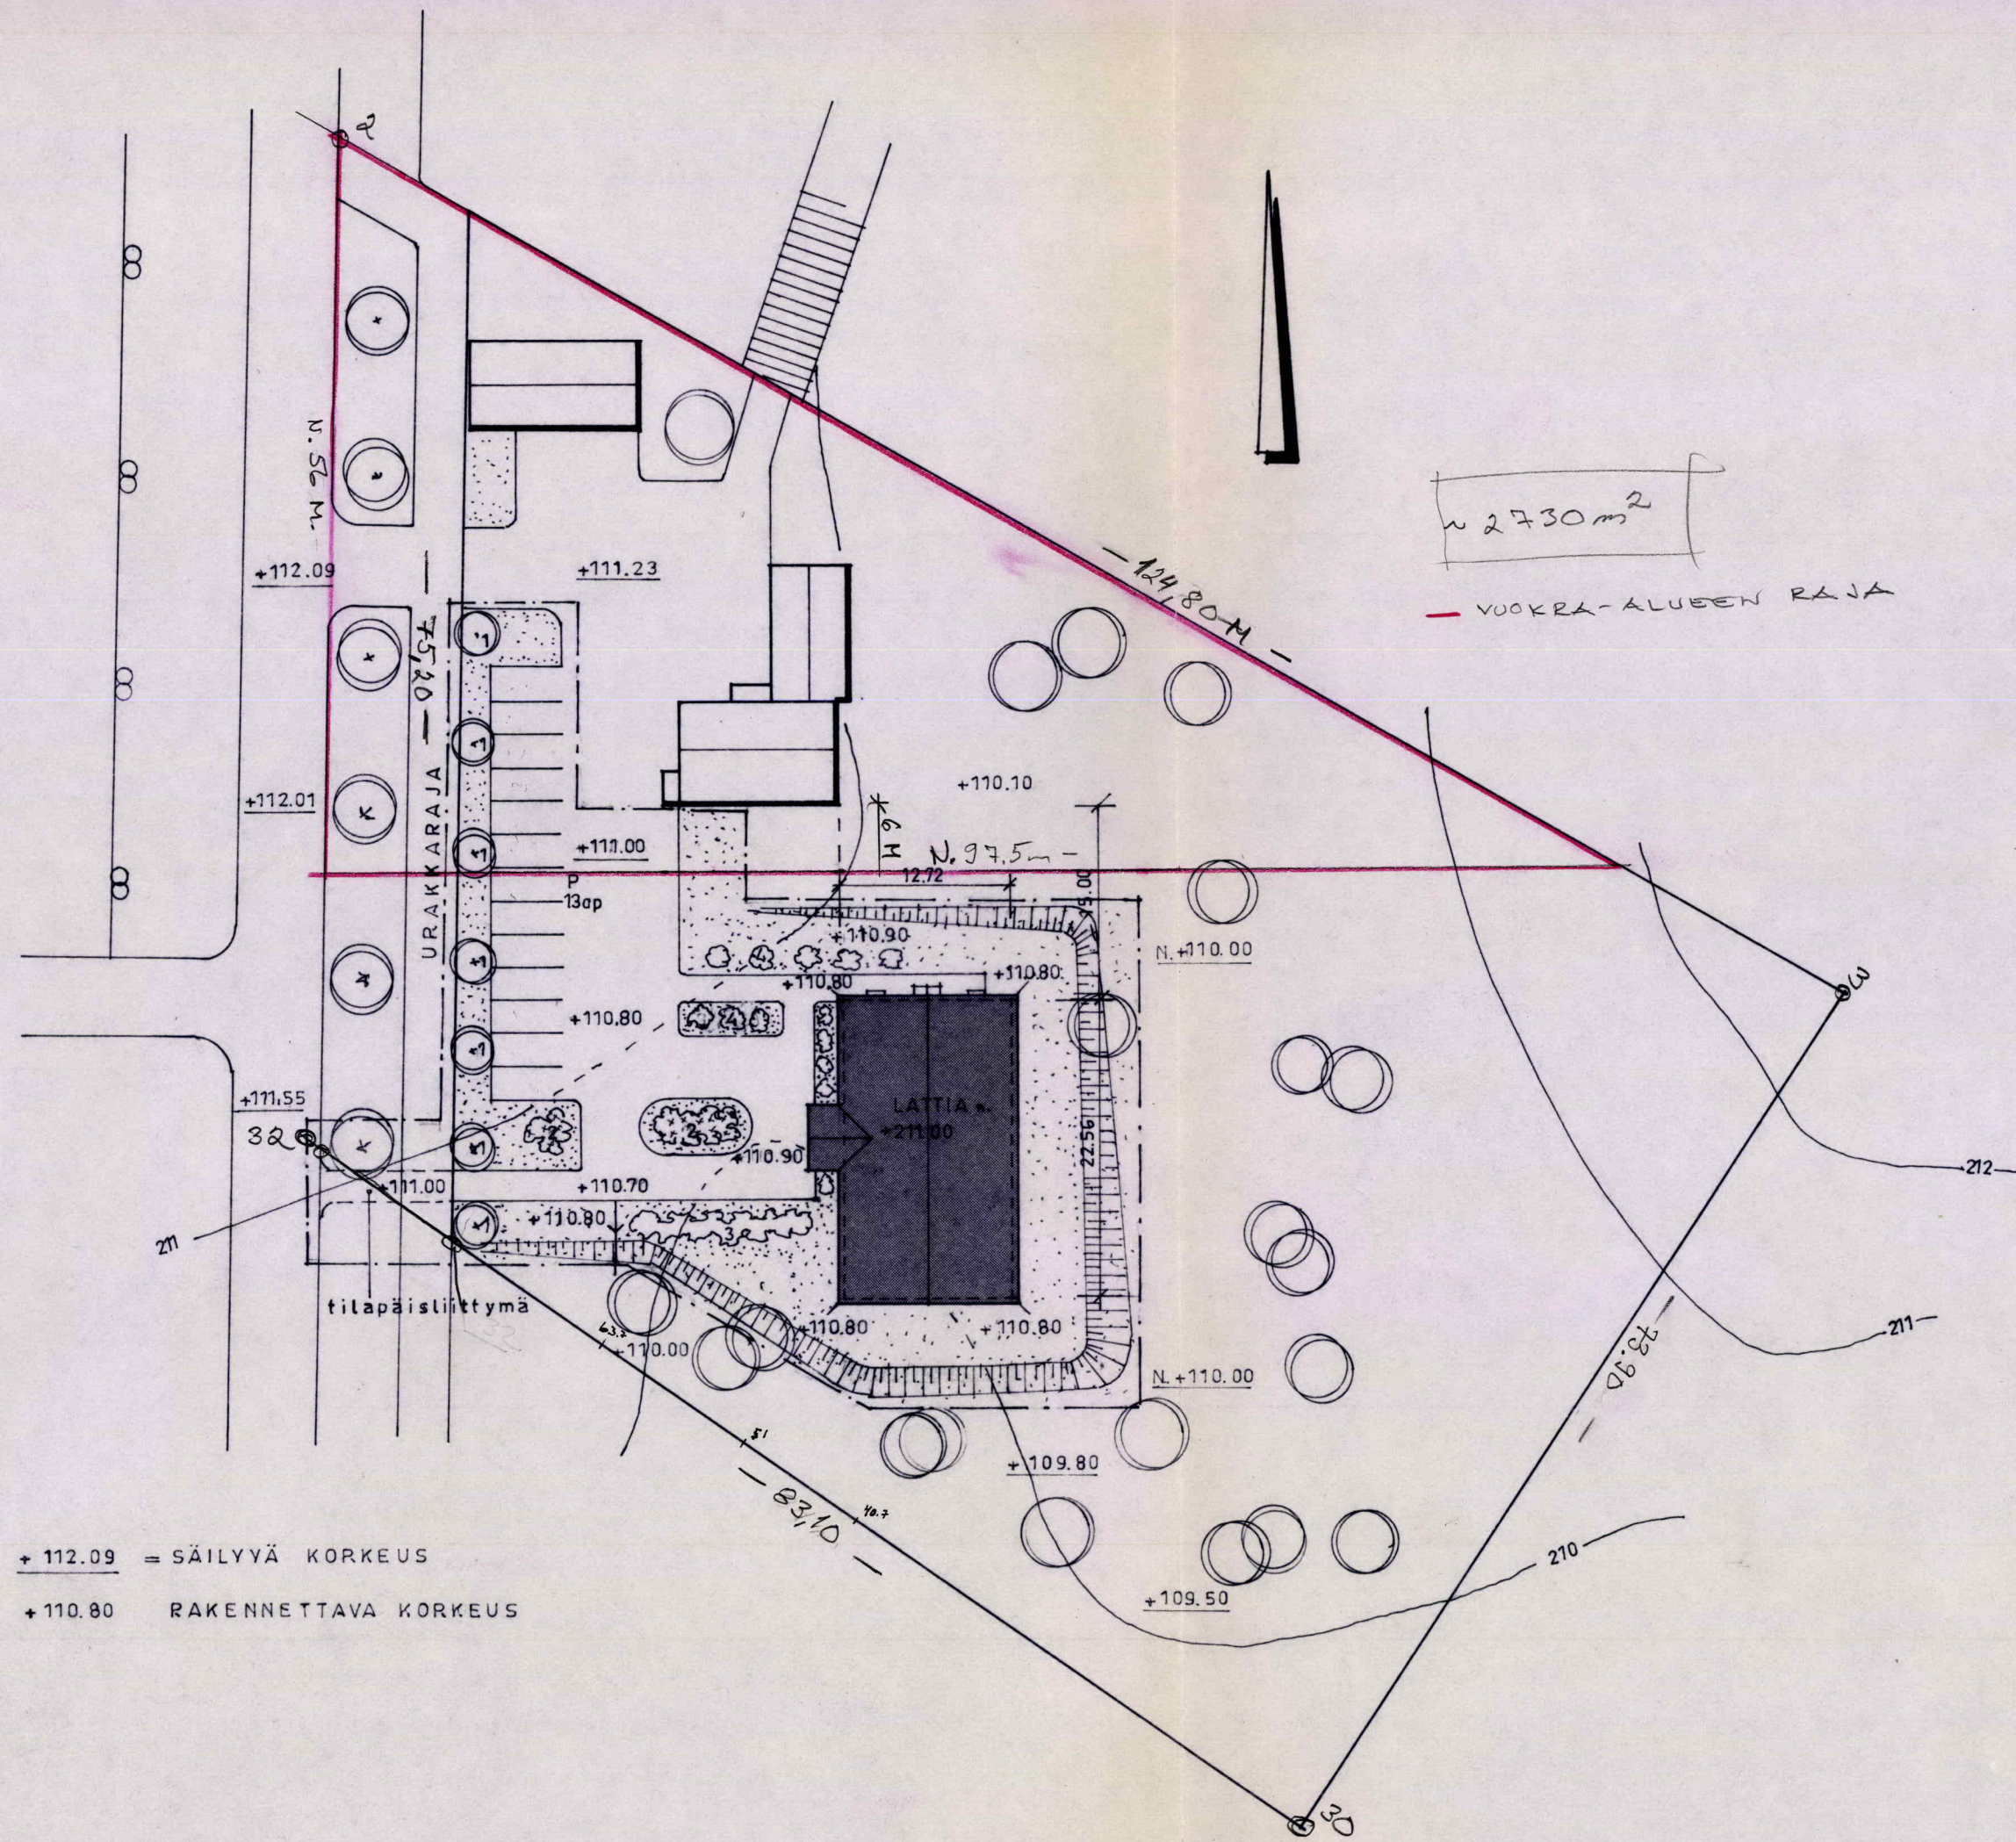

rakennusala 287 m²
tilavuus 890 m³

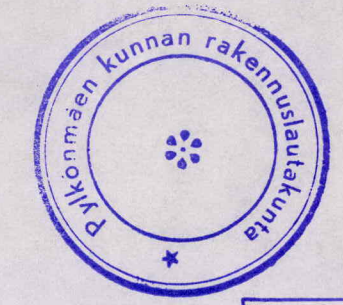

Rakennuslupa N:o 19
myönnetty 19/8 1987

+ 112.09 = SÄILYVÄ KORKEUS
+ 110.80 RAKENNETTAVA KORKEUS

- ISTUTETTAVAT TAIMET:
- ⊙ KOTIPIHLAJA 8 KPL
 - ⊙ HANSARUUSU 20 KPL
 - ⊙ RUSOKUUSAMA 8 KPL
 - ⊙ TUHKAPENSAS 8 KPL

PÄÄ PIIRUSTUS UUDISRAKENNUS	PIRKÖNMÄEN KUNTA	PIIR.N:o KORTTELI 31 TONTTI 1	ARK 1
PYLKÖNMÄEN TERVEYSTALO			
ASEMAPIIRROS	1 : 500	28.4.-87	
<i>Olli Väänänen</i>			
ARKKITEHTUURITOIMISTO K OI V I K K O T I E 18 40250 JYVÄSKYLÄ 25		OLLI VÄÄNÄNEN PUH. 941 - 674 873	