
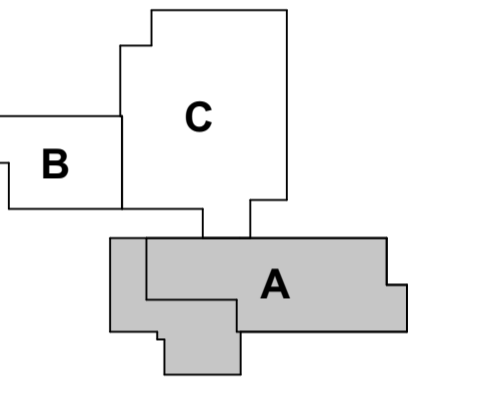


2. vaihe

1. vaihe

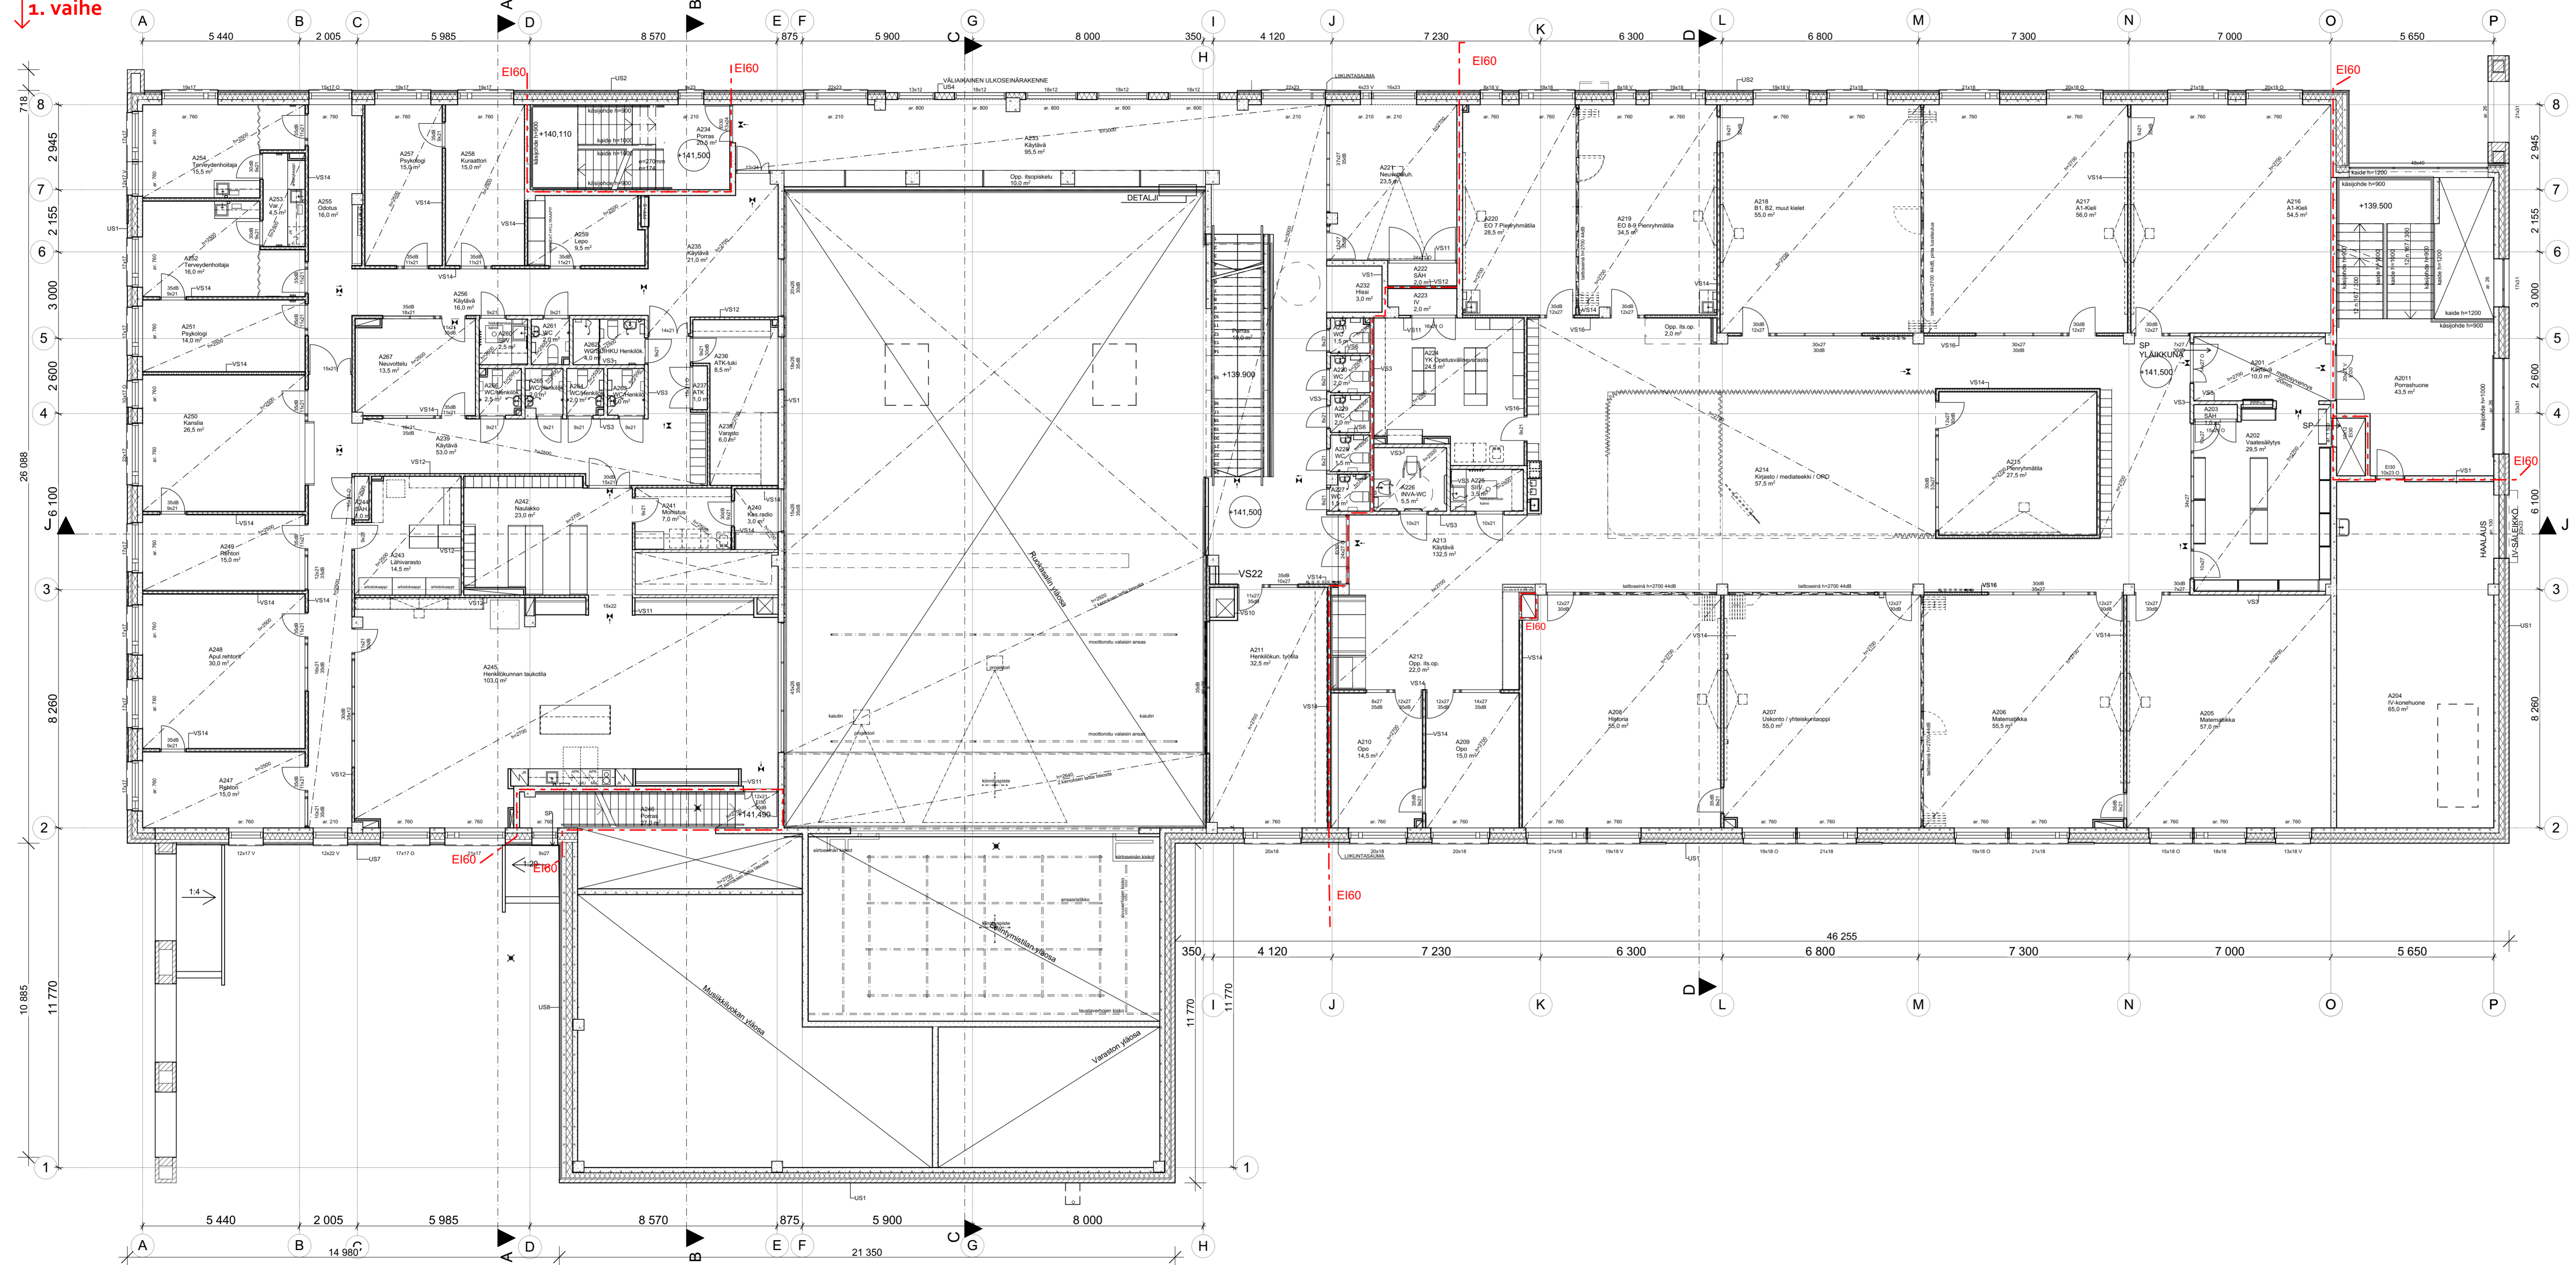

A	ULKOPORTAAN MUUTOS SISÄPORTAAKSI, A141 JA A170 KÄSIJOHDE JA KAIDEMUUTOS	13.03.2019	SH
URAKKALASKENTA-ASIAKIRJA 15.02.2019		päiväys	piirt.
Korkousjärjestelmä on N60 ja karttaprojektio ETRS-GK25			
Kaupunginosa/Kylä	Korttelin/	Tontti/Rnti	Viranomaisen arkkitehtimerkintä/vien
1	128	2	
Rakennustyyppi	Uudisrakennus	Piirustuksen	Juoks. nro
		TYÖPIRUSTUS_1:100	
Rakennuskohden nimi ja osoite	SAARIJÄRVEN KOULU- JA KULTTUURIKESKUS	Piirustuksen sisältö	Mittakaavat
	Lukiotie 3	POHJAPIRUSTUS 2. KERROS	1:100
	43100 Saarijärvi	A-OSA	
Suunnittelutoimiston tiedot			
ARKKITEHTITOIMISTO LPV JYVÄSKYLÄ OY			
SUUNNITTELUKIVINKATU 7 A 1 p. 0207 288 980			
40100 JYVÄSKYLÄ etunimi.sukunimi@lpv.fi			
Suunnittelijan nimi, päiväys ja atekirjoitus			Piirt.
Suunnittelija Kimmo Kauto 15.02.2019			Suunnitelun ja piirustuksen numero
			EL
			ARK 815-115