


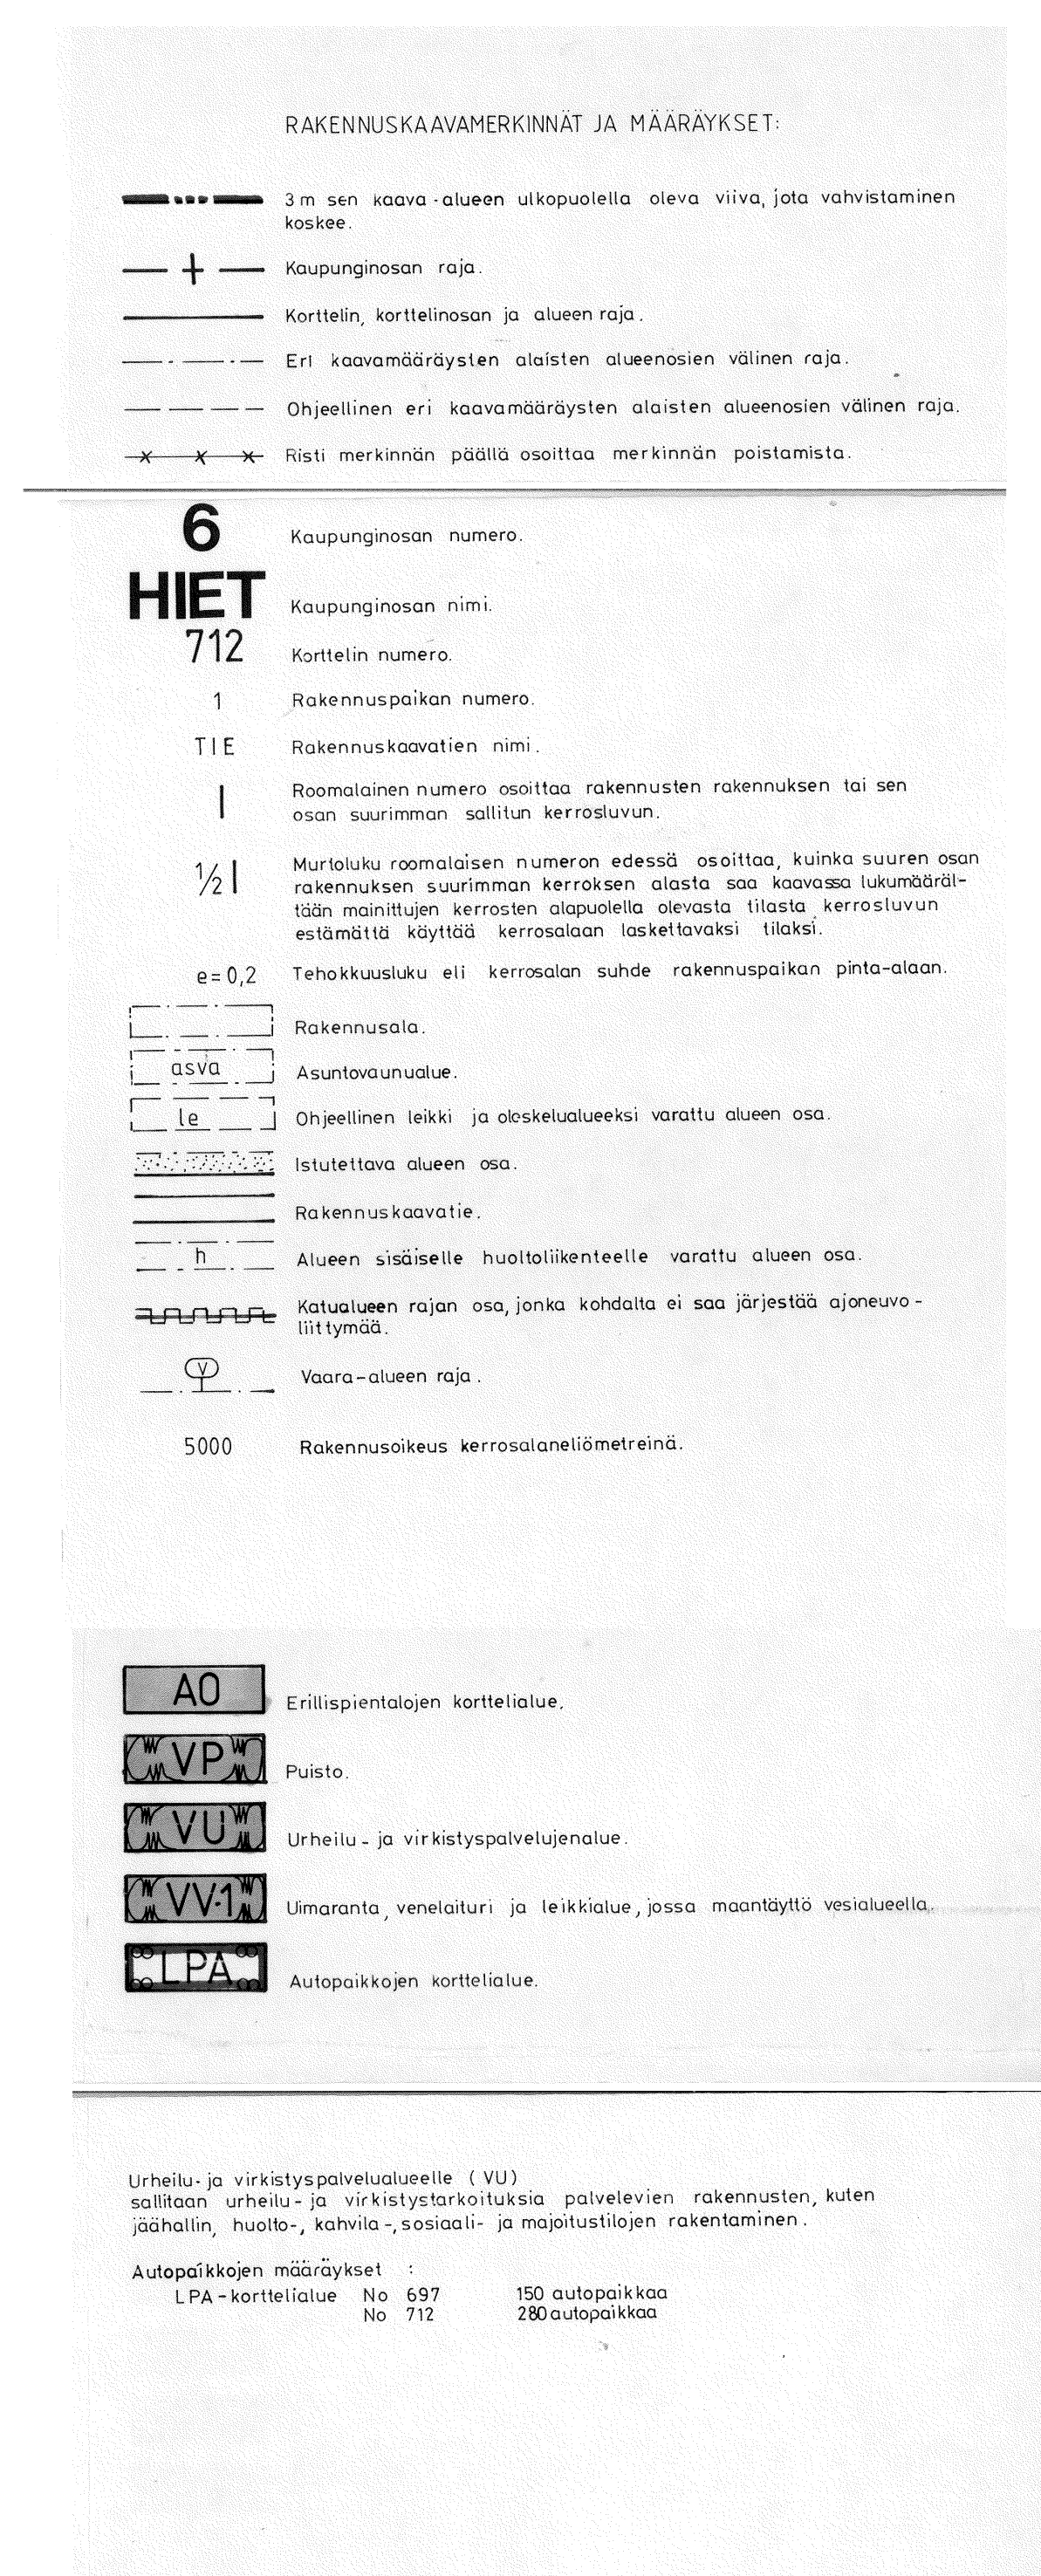

<u>RAKENNUSOIKEUSLASKELMA</u>	
TONTIN PINTA-ALA	m ²
RAKENNUSOIKEUS	e=0,5
KÄYTETTY RAKENNUSOIKEUS 1. KERROS	kem ²
YHTEENSÄ	km ²
BRUTTOALA	m ²
TILAVUUS	m ³
<u>AUTOPAIKKALASKELMA</u>	
El kaavan mukasta autopaikkavaatimusta, Rakennettavia autopaikkoja: 3 ap + 1 ap/le	
<u>VÄESTÖSUOJALASKELMA</u>	
El väestönsuoja tarvetta. Koltte alle 1500 kem2.	
<u>MERKINNÄT JA SELITTEET</u>	
SVK = SADEVESIKAIVO	
NR = NURMIKKO	
SR = SORA	

[illegible]

URAKKALASKENTAA VARTEN 10.7.2025			
KOSA	KORTTELITIE	TONTINRO	
408		150-11	
RAKENNUSLOMPEIDEN Uudrakennus			RAKENNUSLUVAN TUNNUS
RAKENNUSLOMPEIDEN NIM JA OSOITE			PIRUSTUSALUE PÄÄPIIRUSTUS
Saarjärvi huoltorakennuksen suunnittelu			PIRUSTUKSEN SISÄLTÖ ASEMA (2)
Hyppymäentie 1			
43100 Saarjärvi			JUOKS MITTAAMAA 1:200, 1
SAVOPLAN			
ARKKITEHTISUUNNITTELU			
	SUUNNITTELU	TYÖ NO 2025057	PIIR-NO 002 001
	ARK	PÄÄSUUNNITTELU	
		Antti Kantele, arkkitehti	
		SUUNNITTELU	
		Antti Kantele	
		13.6.2025	