


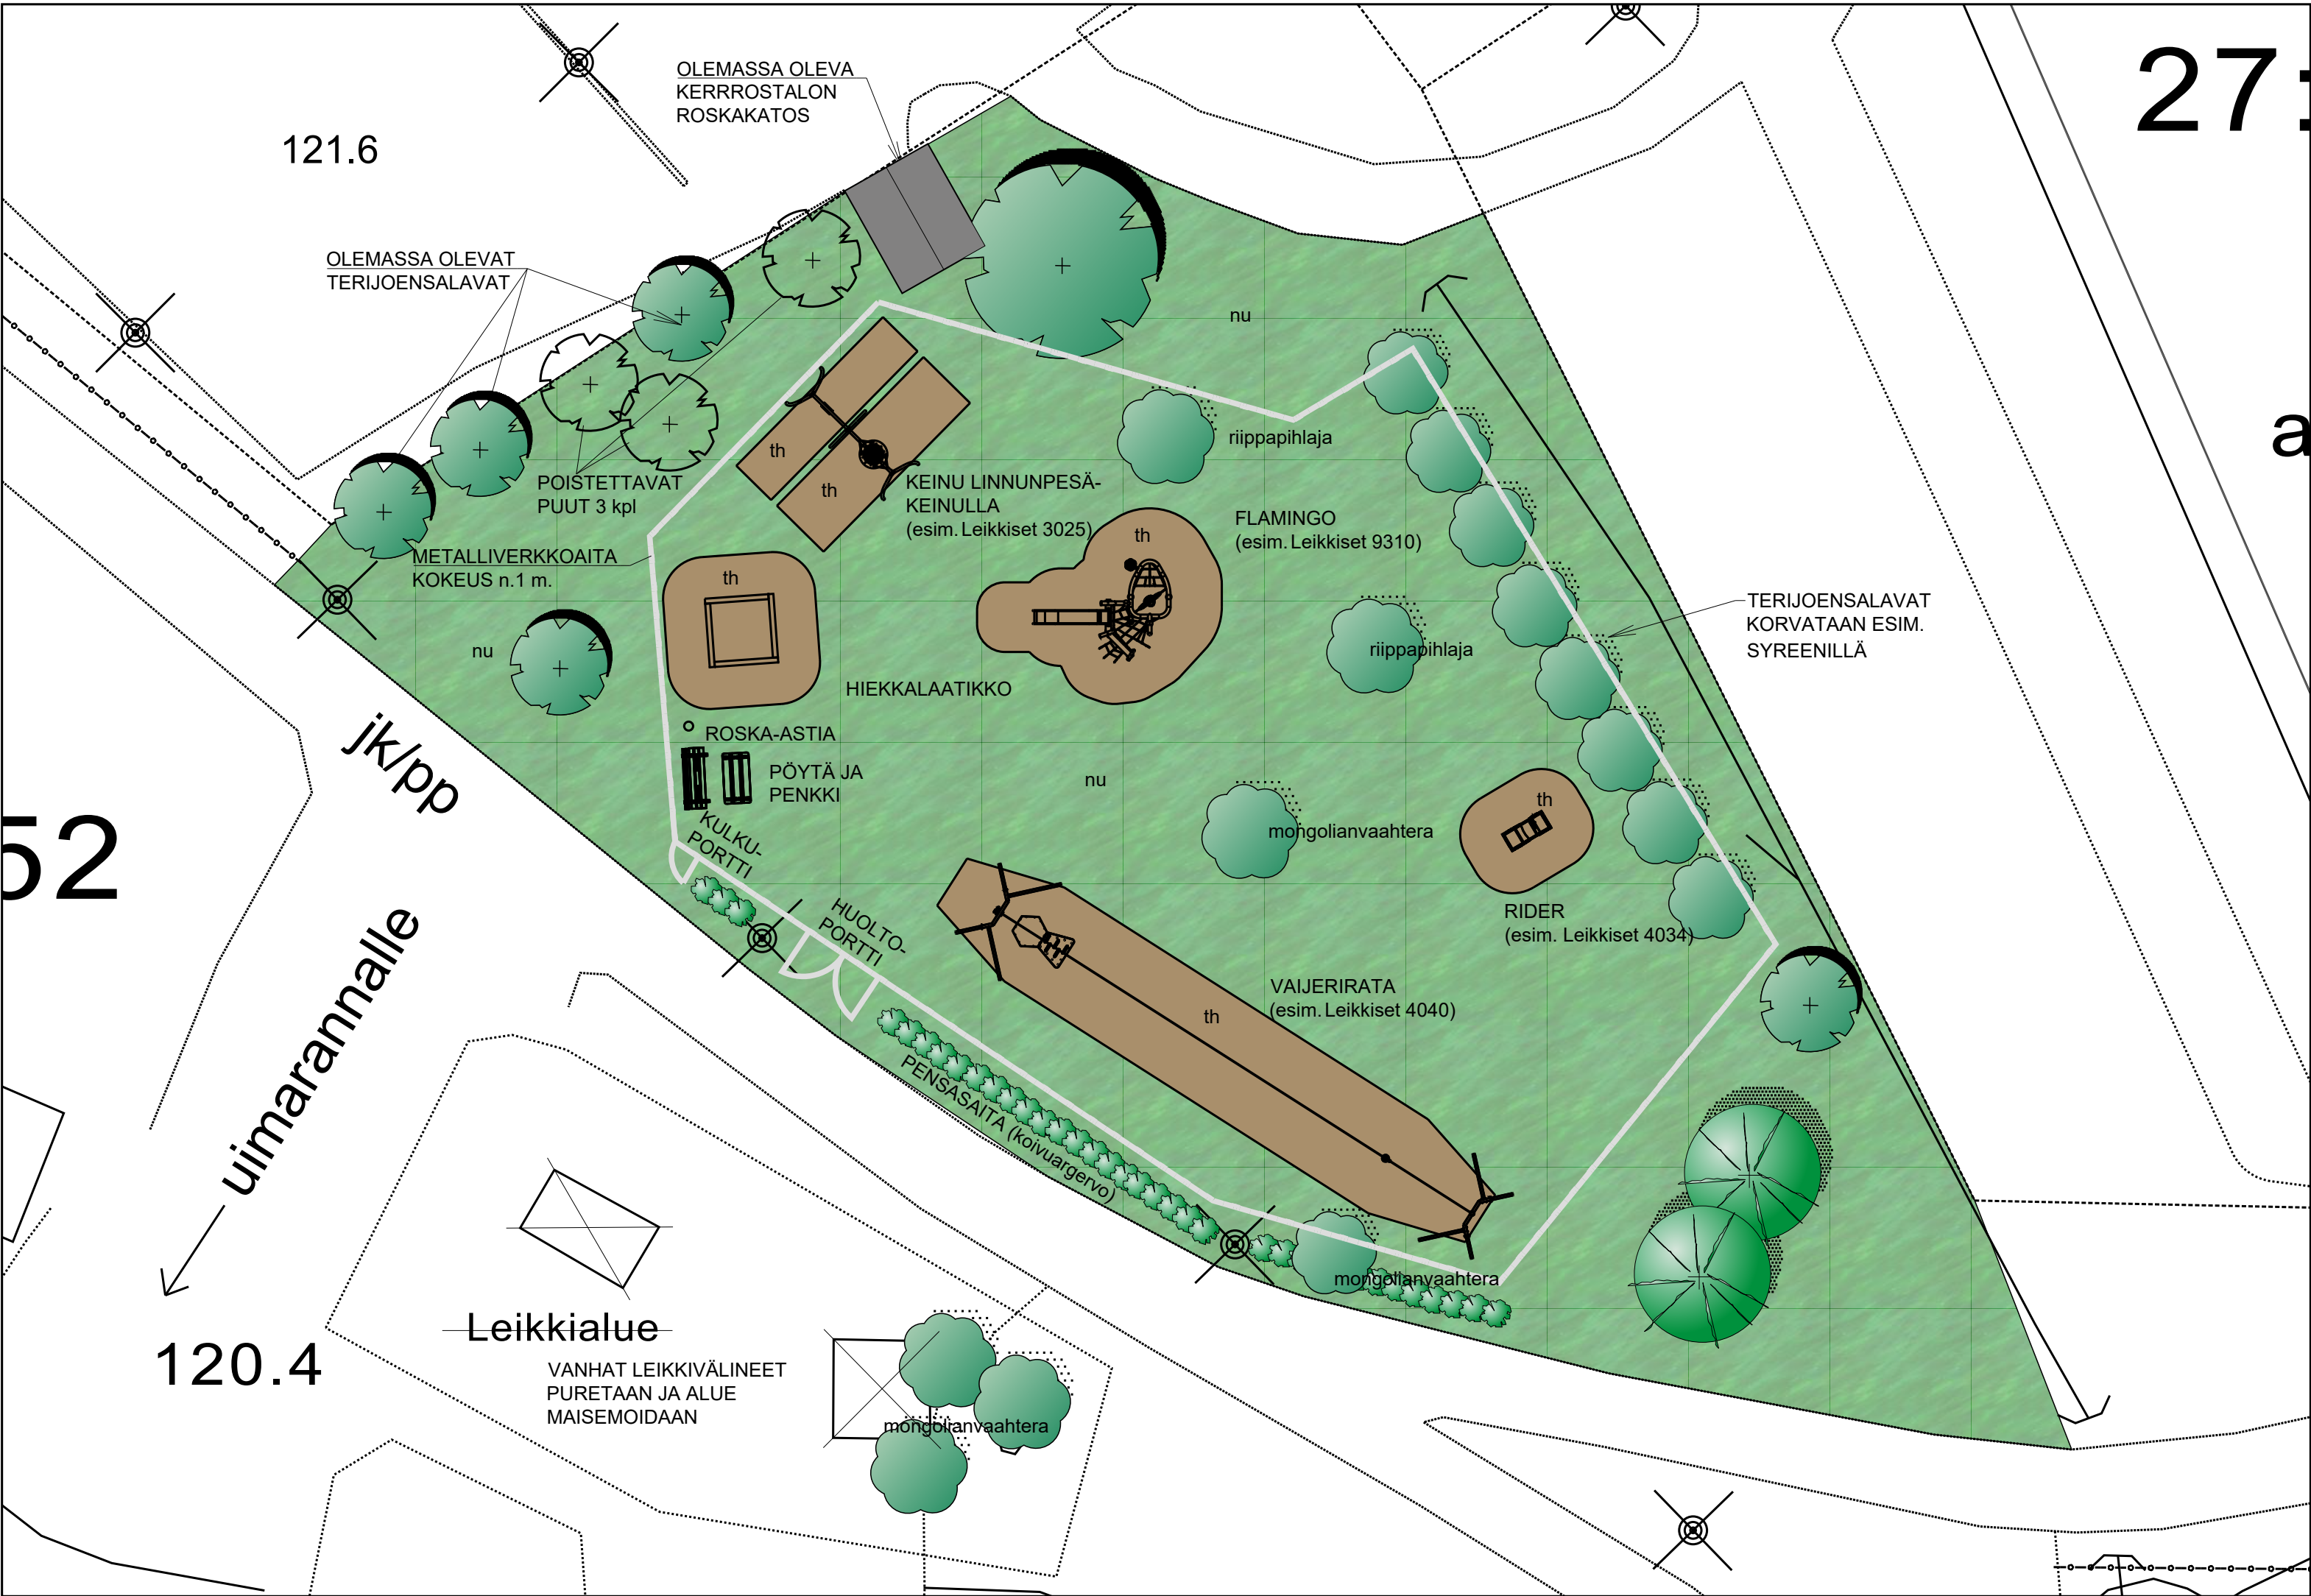

SAARIJÄRVI

Autiolahden teemaleikkipuisto "Viidakko"
Mäntyte 4

Merkintöjen selitykset:

- olemassa oleva valaisin
- olemassa oleva havupuu
- poistettava puu
- olemassa oleva lehtipuu
- istutettava pikkupu/pensas
- nu
- th
- aita, pituus n. 118 m

Kavillisuusluettelo:

Syreeni <i>Syringa vulgaris</i>	8 kpl
Riippapihlaja <i>Sorbus aucuparia 'Pendula'</i>	2 kpl
Mongolianvaahtera <i>Acer tataricum subsp. ginnala</i>	5 kpl
Koivuargervo <i>Spiraea betulifolia</i>	
pensasaitaan 2 taimea/metriille yhteensä	53 kpl



Saarijärven kaupunki/kunnallistekniikkapalvelut

Autiolahden teemaleikkipuiston suunnitelma 28.7.2026

Suunn. Taru Lehtonen, puutarhuri