
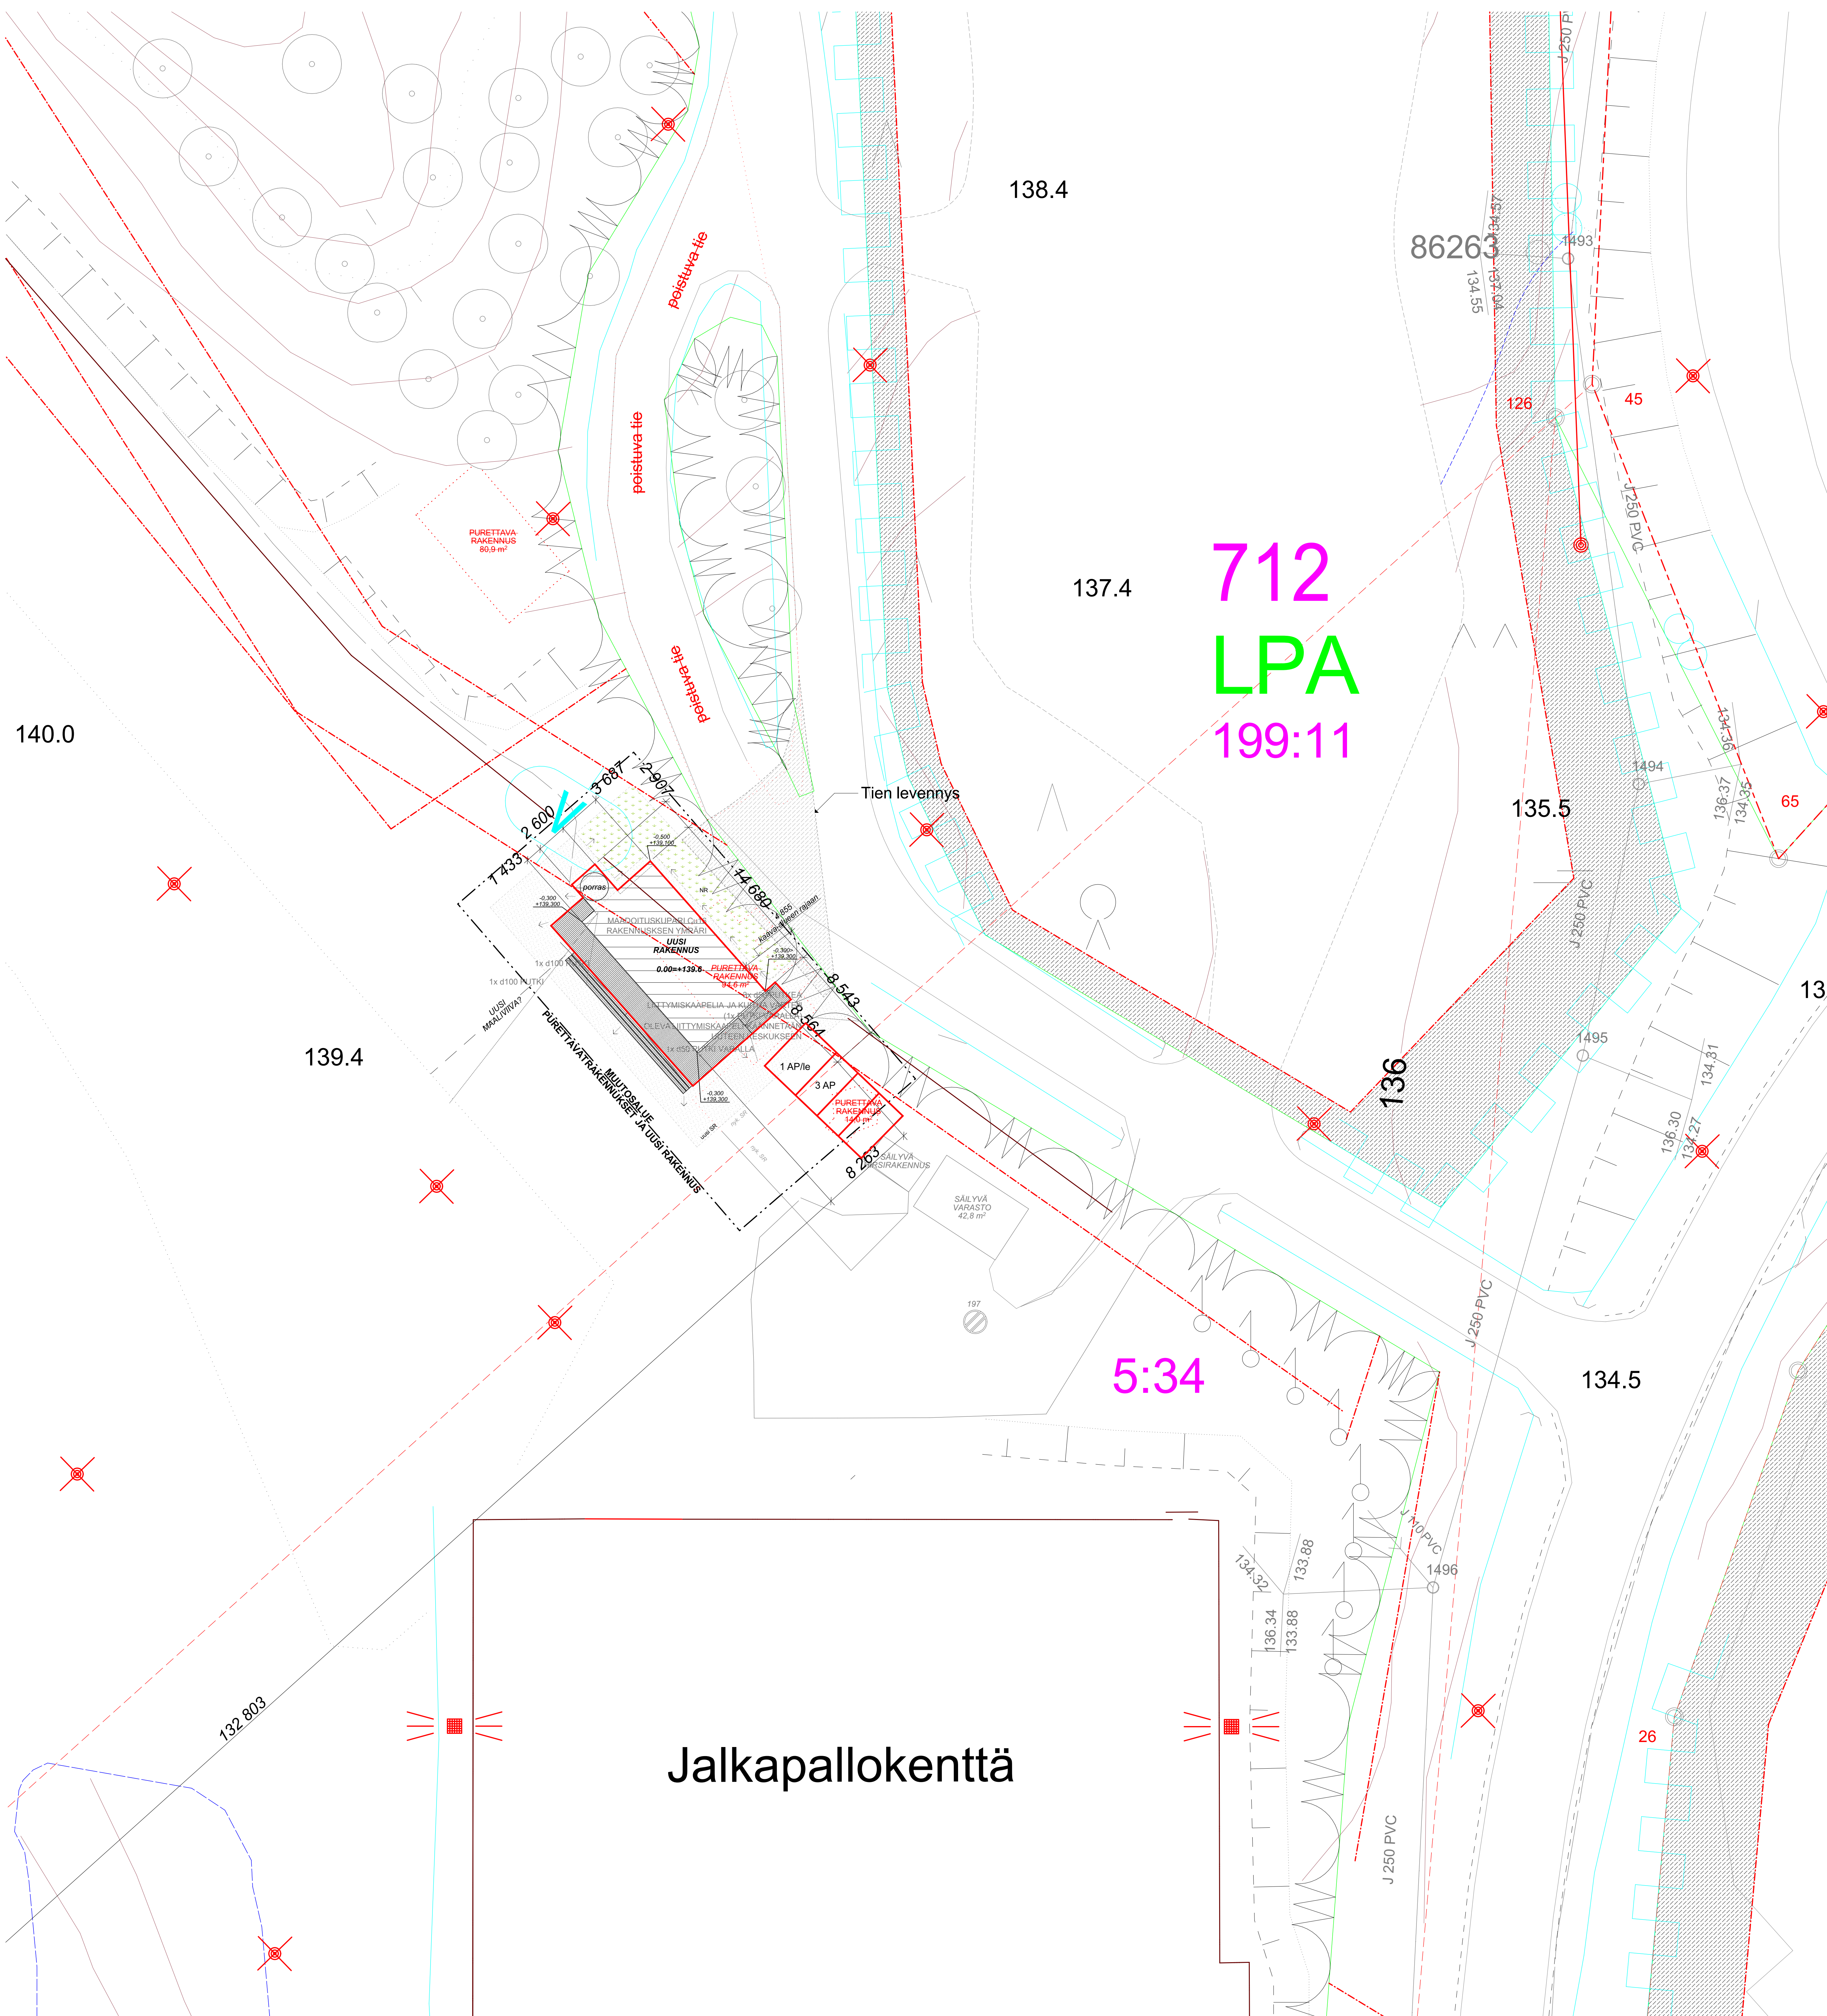
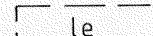


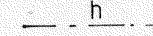

RAKENUSKAAVAMERKINNÄT JA MAÄRÄYKSET:	
	3 m sen vaara alueen ulkopuolella oleva viiva, jota vahvistaminen koskee.
	Kaupunginosan raja.
	Korttelin, korttelinosan ja alueen raja.
	Eri kaavamääräysten alusten alueosien välinen raja.
	Ohjeellinen eri kaavamääräysten alusten alueosien välinen raja.
	Hiisi merkinän päällä osoittava merkinän poistamista.
6	Kaupunginosan numero.
HIET	Kaupunginosan nimi.
712	Korttelin numero.
1	Rakennuspaikan numero.
TIE	Rakennuskorttelin nimi.
1	Romaalainen numero osoittaa rakennusten rakennuksen tai sen osan suurimman sallitun kerrosluvun.
1/1	Murto- tai romaalaisen numeron edessä osoittaa, kuinka suuren osan rakennuksen suurimman kerroksen alasta saa käyttää lukumäärätään määrittävien kerrosten alapuolella olevasta tilasta kerrosluvun esittämistä käytettä kerroksen laskevaluoksi tilaksi.
e=0,2	Tehokkuusluku ei kerroksen suhte rakennuspaikan pinta-alaan.
	Rakennusala.
	Asuntauunusalue.
	Ohjeellinen leikki ja oleskelualueeksi varattu alueen osa.
	Isäluettava alueen osa.
	Rakennuskaavatie.
	Alueen sisäiselle huoltoliikenteelle varattu alueen osa.
	Katusuuren rajan osa, jonka kohdalla ei saa järjestää ajoneuvo - liittymää.
	Vaara-alueen raja.
5000	Rakennuspaikkaus kerrosluvunlaskelmista.
	Enlissuunnitelman korttelialue.
	Puisto.
	Urheilu- ja virkistyspalvelualue.
	Uimaranta, veneilijä ja leikkialue, jossa maantäyttö vesialueella.
	Autoparkkipaikkaus korttelialue.
Urheilu- ja virkistyspalvelualueille (VU)	
osoittaan urheilu- ja virkistyspaikasta pätevien rakennusten, kuten	
jäähallin, huolto-, kahvila-, sosiaal- ja magasiinien rakentaminen.	
Autoparkkipaikkaus määräykset:	
LPA -korttelialue	No 587
	No 712
150 autoparkkipaikka	
280 autoparkkipaikka	

RAKENNUSOIKEUSLASKELMA	
TONTIN PINTA-ALA	m ²
RAKENNUSOIKEUS	kem
KÄYTETTY RAKENNUSOIKEUS	
PYSTYVÄ RAKENNUS	
PURETTAVARAKENNUS	
HUOLTORAKENNUS	139 kem
BRUTTOALA	139 m ²
LIIVAAVUS	528 m ²
AUTOPAIKKALASKELMA	
1 kaavan mukainen autopaikkavastuuta, Rakennettavia autopaikkoja: 3 ap + 1 apite	
VÄSTÖNSUOJALASKELMA	
Ei väestönsuojan rakentamistarpeita. Kohde alle 1500 asukasta	
MERKINNÄT JA SELITTEET	
SVK = SADEVESIKAIVO	
NR = NURMIKKO	
SR = SORA	

[illegible]

YLEISSUUNNITELMAT 22.9.2025				
KOSA 408	KORTTELILUOKA	TONTTIINUMERO 198-11	RAKENNUSLUVAN TUNNUS	
RAKENUSTOMENPIDE Uudistaminen			PIRUSTUSLAA PÄÄPIIRUSTUS LUPA	JUOKS No
ROSKENJÄRJESTELYN JA GOSITE			PIRUSTUSSEN SISÄLTÖ ASEMA	MITTAUKAT 1:200, 1:
Saarijärvi huoltorakennuksen suunnittelu				
Hyppymäentie 1				
43100 Saarijärvi				
SAVOLAN				
ARKKITEHTISUUNNITTELU				
alusturi suuren ja pienen saarjärven S www.mstet-savolainen.fi				
PÄÄKIRJE 10.7.2025			SUUNNITTELU TYYNO 2025057 PIRINUMERO 002 001 PÄÄSUUNNITTELU  Antti Kanielo, arkkitehti SUUNNITTELU Antti Kanielo	